



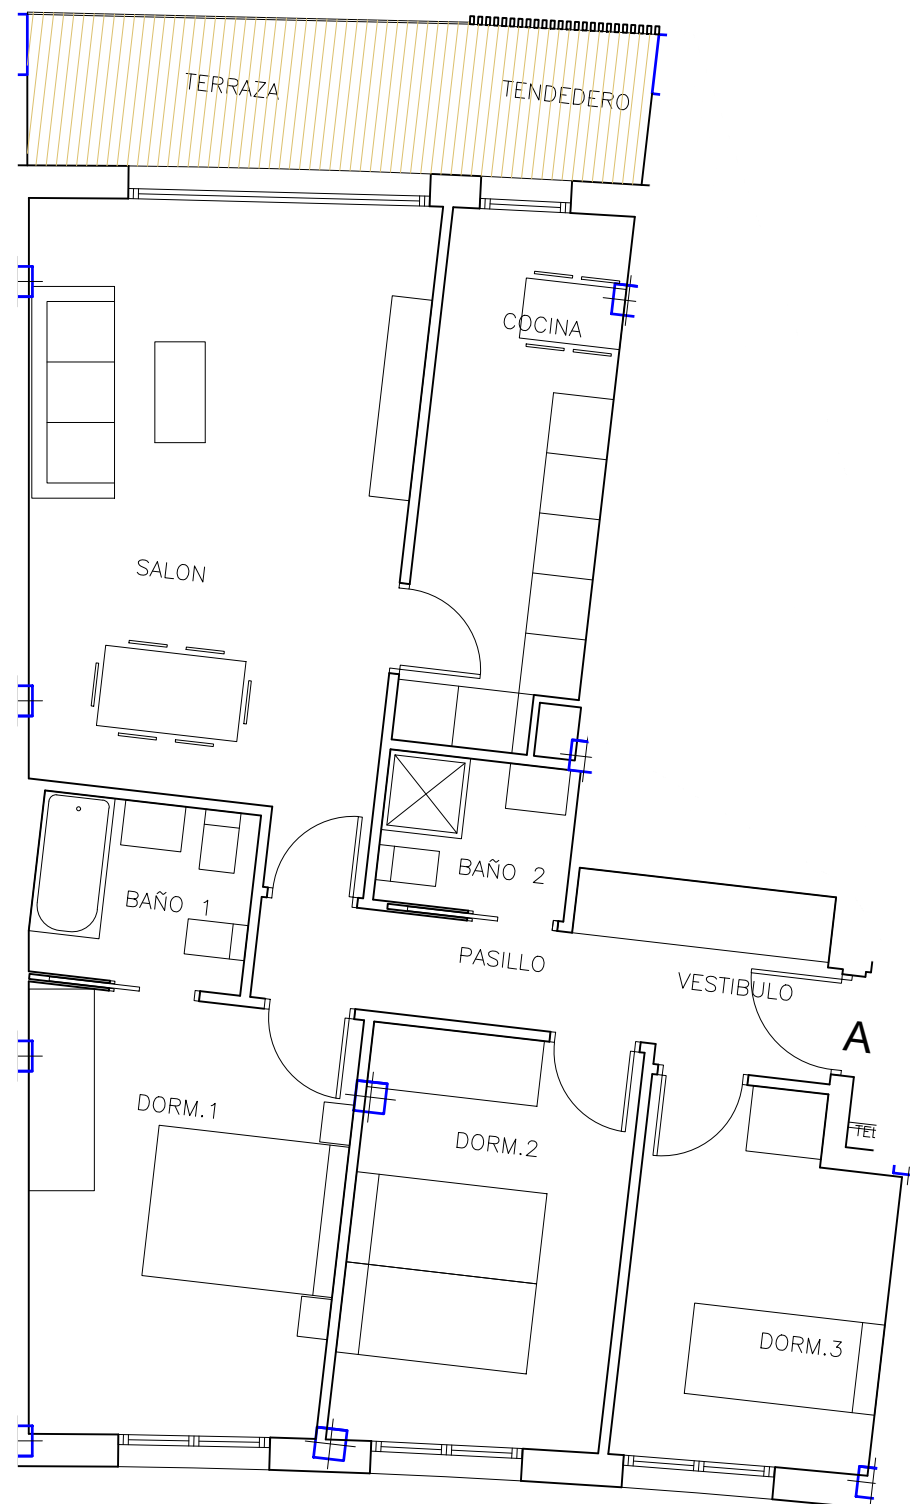

24 VIVIENDAS LIBRES PARCELA D. UE-37.1 VENANCIOS GETXO

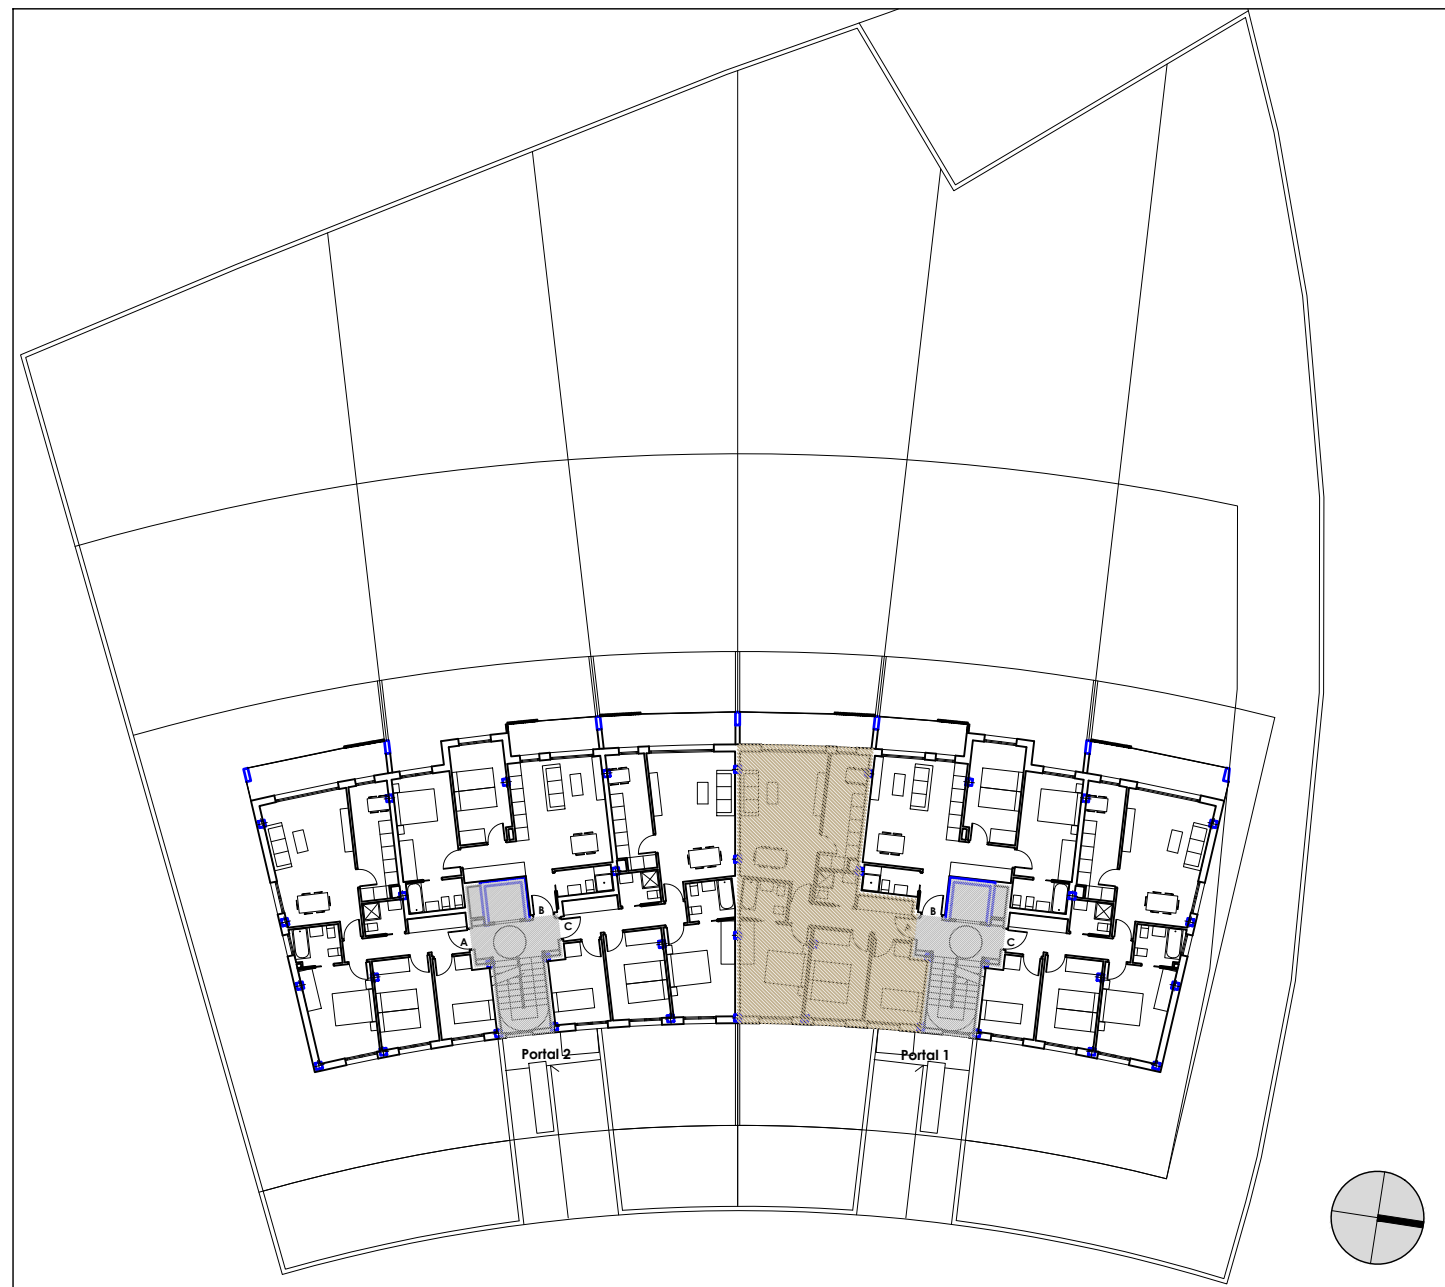

PLANTA	1º
LETRA	A
Vestibulo	3,15
Pasillo	4,67
Salón-Cocina ECK	-
Salón	23,14
Cocina	9,40
Dormitorio 1	13,37
Dormitorio 2	11,02
Dormitorio 3	9,07
Baño 1	3,92
Baño 2	2,85
SUPERFICIE UTIL CERRADA	80,59
Terraza no cubierta	-
Terraza cubierta	6,39
Tendedero	2,82
Jardin	-
ESPACIO EXTERIOR COMPUTABLE*	0,00
SUP. CONSTRUIDA VIVIENDA	92,14
SUP. CONSTRUIDA EXTERIOR	98,06
SUP. CONSTRUIDA TOTAL	98,06

* LAS SUPERFICIES SON APROXIMADAS. PODRIAN SUFRIR MODIFICACIONES POR NECESIDADES DE EJECUCIÓN DE OBRA. ESTE DOCUMENTO ES INFORMATIVO. PUEDE ESTAR SUJETO A VARIACIONES POR EXIGENCIAS TÉCNICAS O ADMINISTRATIVAS



0 1 2 2,5 m.
Escala 1/75

24 VIVIENDAS Y GARAJES	
PLANTA	PORTAL 1, 1º
VIVIENDA	A

Promotor
BIDEZABAL BIDEA, S. COOP.
Arquitectos
C/Omatzabekoa 8, bajo B. 48993 Getxo
e-mail: info@3arquitectos.com
94 624 15 12
Gonzalo Ispizua Anduiza - Itigo de Ituarte Lopez - Gonzalo Ispizua Mendivil