



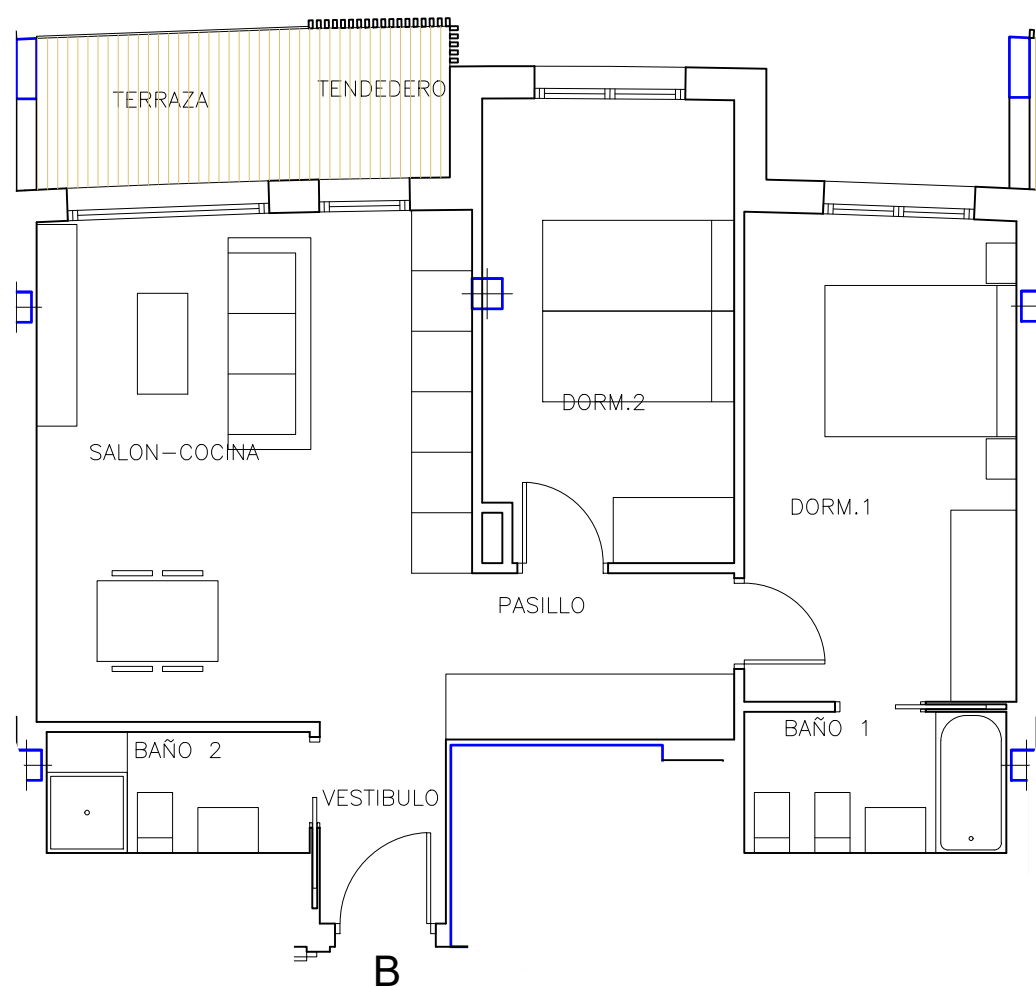


24 VIVIENDAS LIBRES
PARCELA D.
UE-37.1 VENANCIOS
GETXO

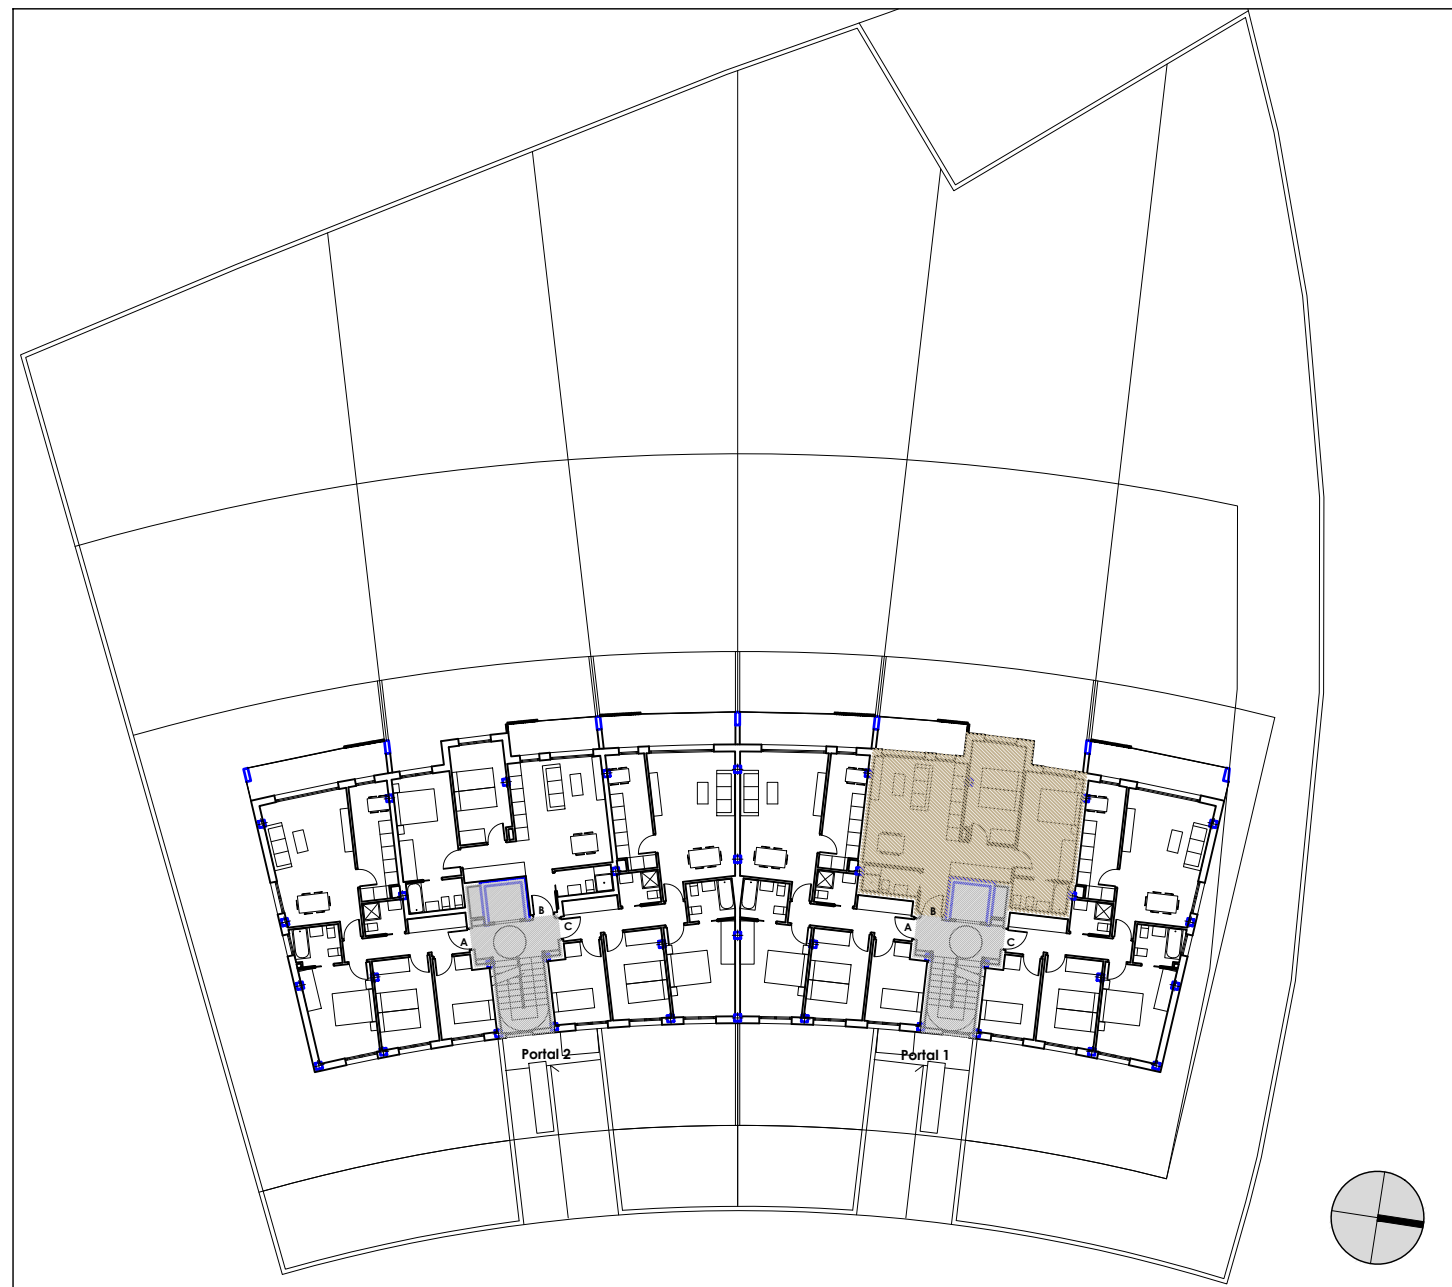

PLANTA	1º
LETRA	B
Vestibulo	2,28
Pasillo	4,29
Salón-Cocina ECK	22,01
Salón	-
Cocina	-
Dormitorio 1	13,01
Dormitorio 2	11,34
Dormitorio 3	-
Baño 1	3,64
Baño 2	3,13
SUPERFICIE UTIL CERRADA	59,70
Terraza no cubierta	-
Terraza cubierta	4,04
Tendedero	2,10
Jardin	-
ESPACIO EXTERIOR COMPUTABLE*	0,00
SUP. CONSTRUIDA VIVIENDA	
SUP. CONSTRUIDA EXTERIOR	73,12
SUP. CONSTRUIDA TOTAL	73,12

* LAS SUPERFICIES SON APROXIMADAS. PODRIAN SUFRIR MODIFICACIONES POR NECESIDADES DE EJECUCIÓN DE OBRA.
 * ESTE DOCUMENTO ES INFORMATIVO. PUEDE ESTAR SUJETO A VARIACIONES POR EXIGENCIAS TÉCNICAS O ADMINISTRATIVAS

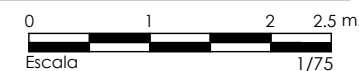

24 VIVIENDAS Y GARAJES		Promotor BIDEZABAL BIDEA, S. COOP. Arquitectos C/Omatzabekoa 8, bajo B. 48993 Getxo e-mail: info@3arquitectos.com 94 624 15 12 Gonzalo Ispizua Anduiza - Iligo de Ituarte Lopez - Gonzalo Ispizua Mendivil
PLANTA	PORTAL 1, 1º	
VIVIENDA	B	