



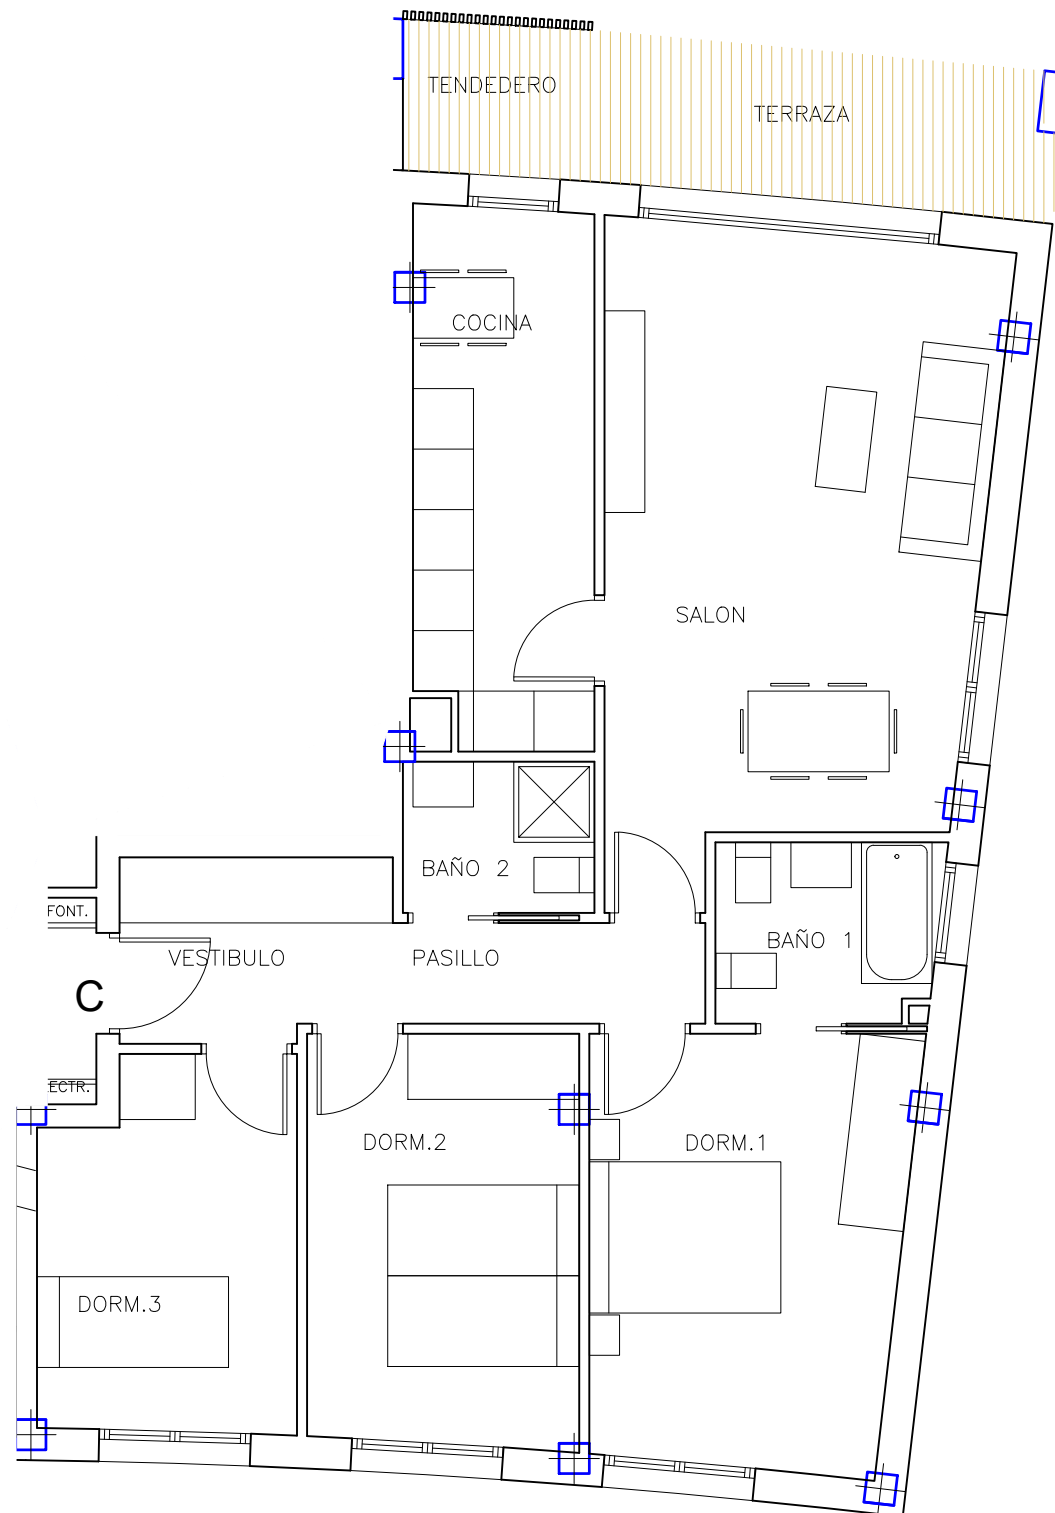

## 24 VIVIENDAS LIBRES PARCELA D. UE-37.1 VENANCIOS GETXO

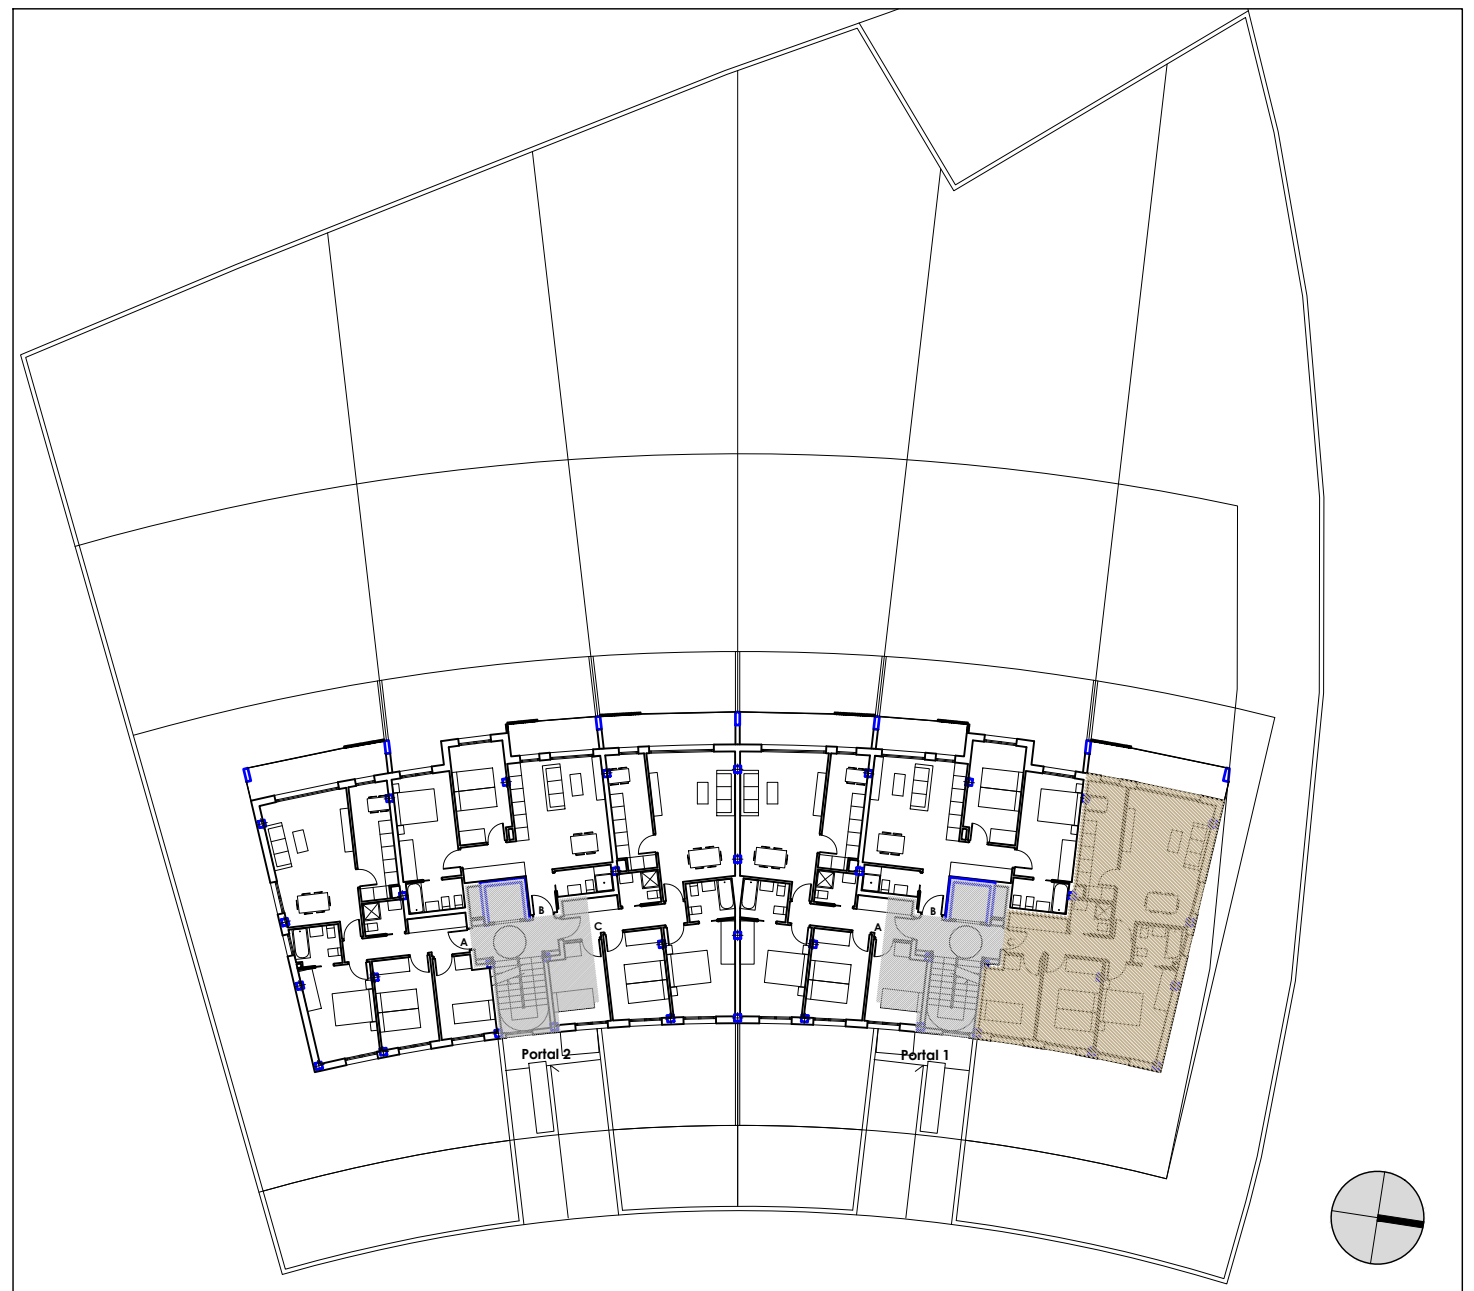

PLANTA	1º
LETRA	C
Vestibulo	3,26
Pasillo	4,67
Salón-Cocina ECK	-
Salón	23,18
Cocina	9,42
Dormitorio 1	13,28
Dormitorio 2	10,98
Dormitorio 3	9,05
Baño 1	3,91
Baño 2	2,85
<b>SUPERFICIE UTIL CERRADA</b>	<b>80,60</b>
Terraza no cubierta	-
Terraza cubierta	6,83
Tendedero	2,82
Jardin	-
<b>ESPACIO EXTERIOR COMPUTABLE*</b>	<b>0,00</b>
<b>SUP. CONSTRUIDA VIVIENDA</b>	<b>94,90</b>
<b>SUP. CONSTRUIDA EXTERIOR</b>	<b>101,00</b>
<b>SUP. CONSTRUIDA TOTAL</b>	<b>101,00</b>

\* LAS SUPERFICIES SON APROXIMADAS. PODRIAN SUFRIR MODIFICACIONES POR NECESIDADES DE EJECUCIÓN DE OBRA. ESTE DOCUMENTO ES INFORMATIVO. PUEDE ESTAR SUJETO A VARIACIONES POR EXIGENCIAS TÉCNICAS O ADMINISTRATIVAS.



<b>24 VIVIENDAS Y GARAJES</b>		<b>Promotor</b> BIDEZABAL BIDEA, S. COOP. <b>Arquitectos</b> C/Omatzabekoa 8, bajo B. 48993 Getxo e-mail: info@3arquitectos.com 94 624 15 12 Gonzalo Ispizua Anduiza - Iñigo de Ituarte Lopez - Gonzalo Ispizua Mendivil
PLANTA	PORTAL 1, 1º	
VIVIENDA	C	