



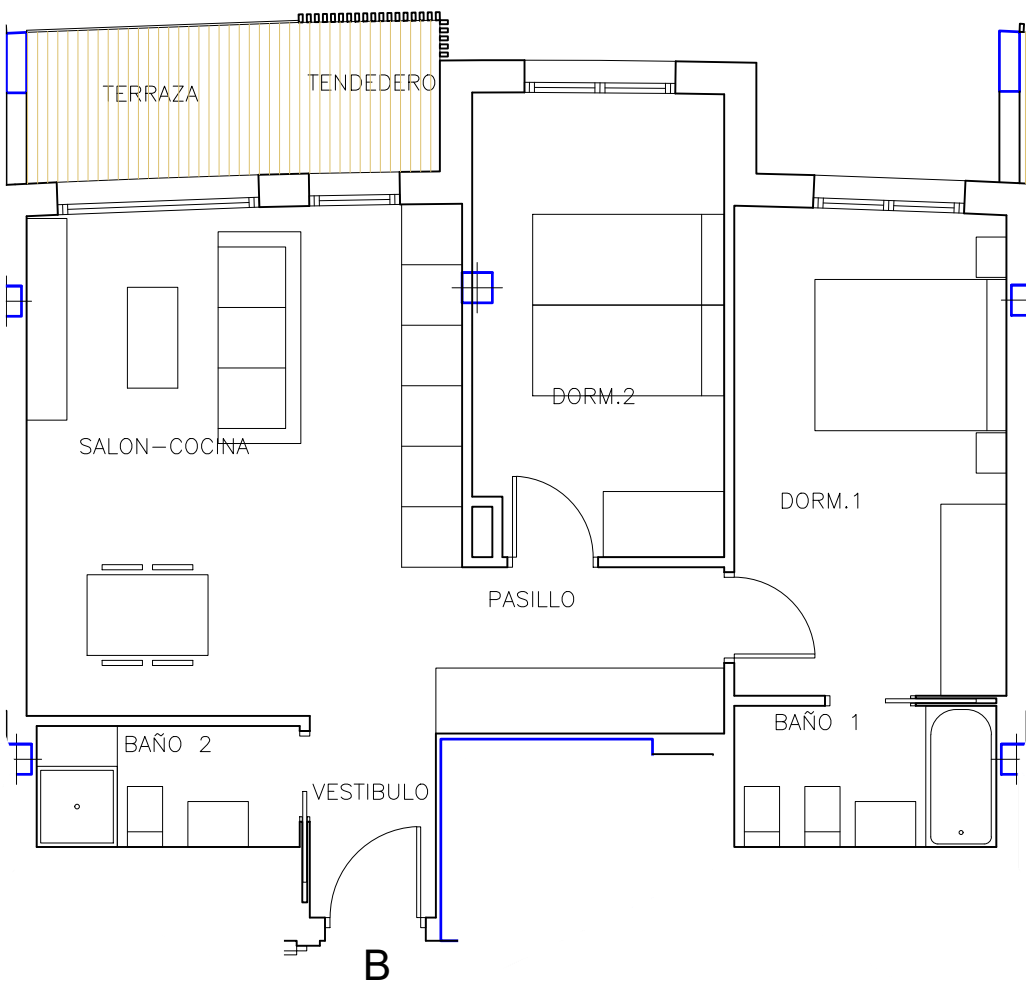

24 VIVIENDAS LIBRES
PARCELA D.
UE-37.1 VENANCIOS
GETXO

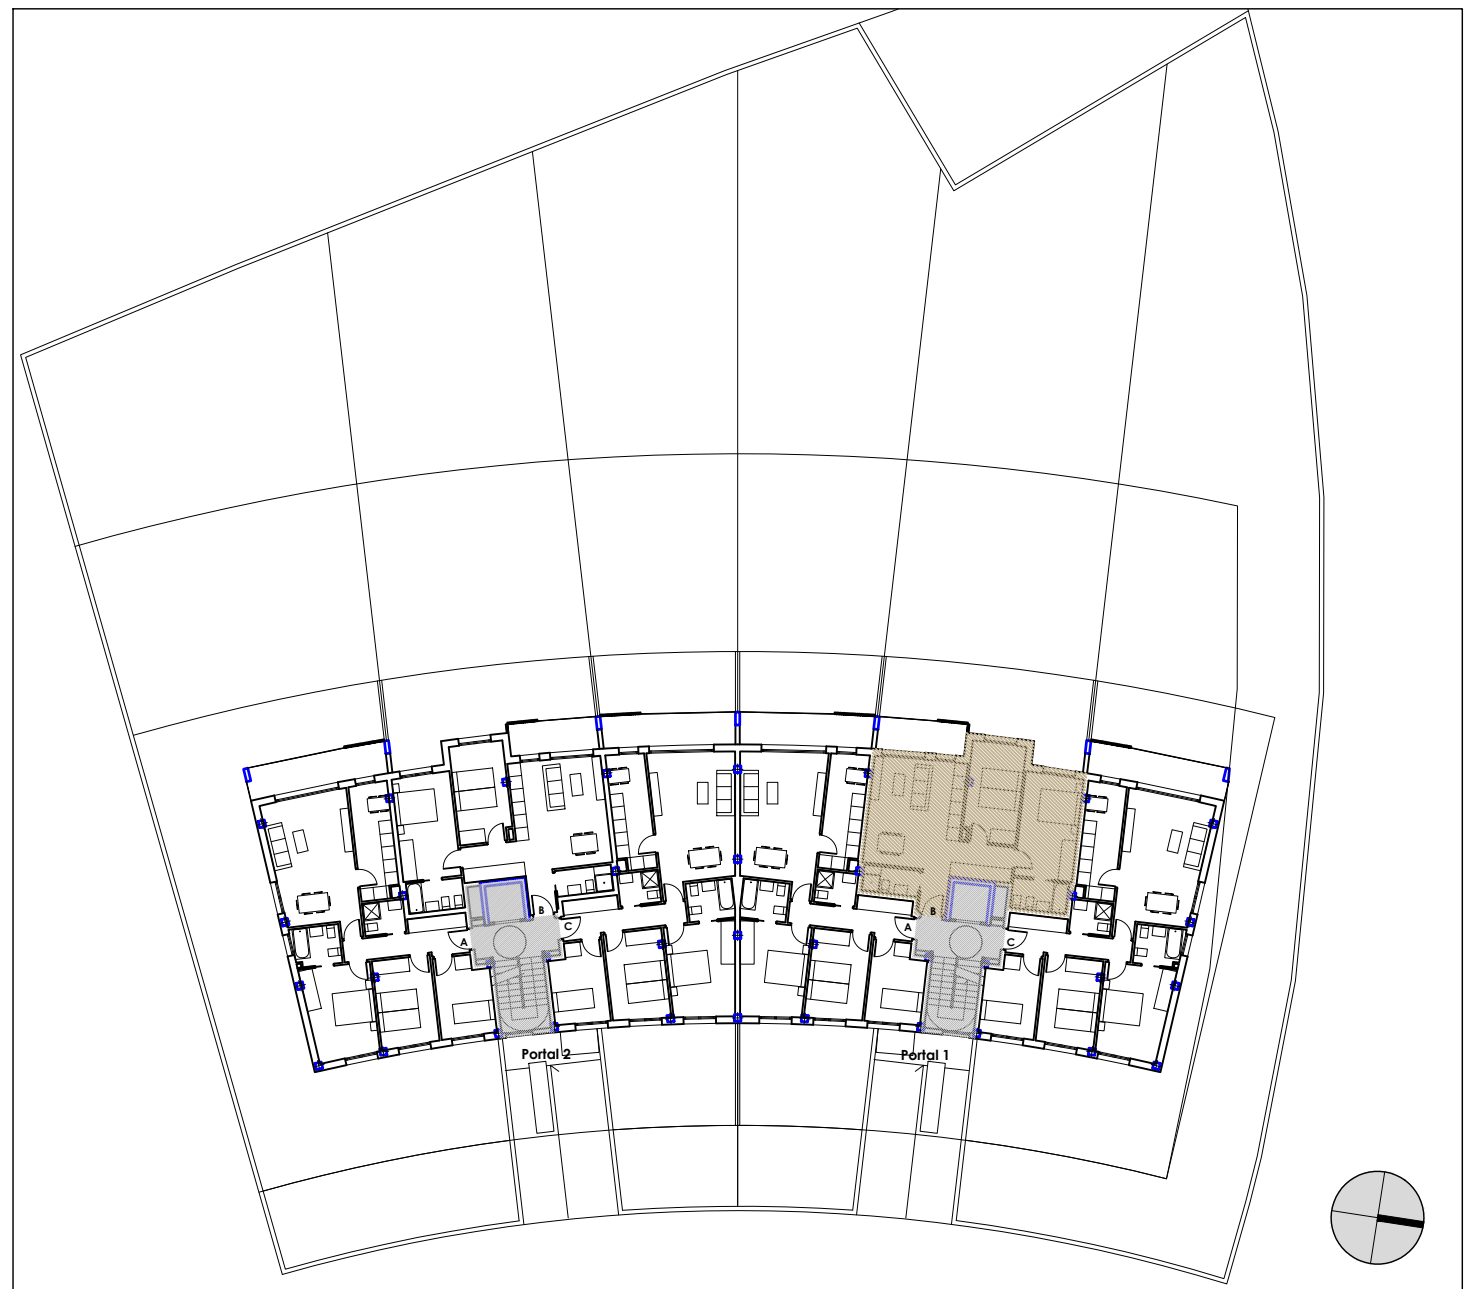

| PLANTA | 2º |
|-------------------------------------|--------------|
| LETRA | B |
| Vestibulo | 2,28 |
| Pasillo | 4,29 |
| Salón-Cocina ECK | 22,01 |
| Salón | - |
| Cocina | - |
| Dormitorio 1 | 13,01 |
| Dormitorio 2 | 11,34 |
| Dormitorio 3 | - |
| Baño 1 | 3,64 |
| Baño 2 | 3,13 |
| SUPERFICIE UTIL CERRADA | 59,70 |
| Terraza no cubierta | - |
| Terraza cubierta | 4,04 |
| Tendedero | 2,10 |
| Jardin | - |
| ESPACIO EXTERIOR COMPUTABLE* | 0,00 |
| SUP. CONSTRUIDA VIVIENDA | 68,70 |
| SUP. CONSTRUIDA EXTERIOR | 73,12 |
| SUP. CONSTRUIDA TOTAL | 73,12 |

* LAS SUPERFICIES SON APROXIMADAS. PODRIAN SUFRIR MODIFICACIONES POR NECESIDADES DE EJECUCIÓN DE OBRA.
 * ESTE DOCUMENTO ES INFORMATIVO. PUEDE ESTAR SUJETO A VARIACIONES POR EXIGENCIAS TÉCNICAS O ADMINISTRATIVAS



| 24 VIVIENDAS Y GARAJES | |
|------------------------|--------------|
| PLANTA | PORTAL 1, 2º |
| VIVIENDA | B |

Promotor
 BIDEZABAL BIDEA, S. COOP.

Arquitectos
 C/Omatzabekoa 8, bajo B. 48993 Getxo
 e-mail: info@3arquitectos.com
 94 624 15 12
 Gonzalo Ispizua Anduiza - Iligo de Ituarte Lopez - Gonzalo Ispizua Mendivil