



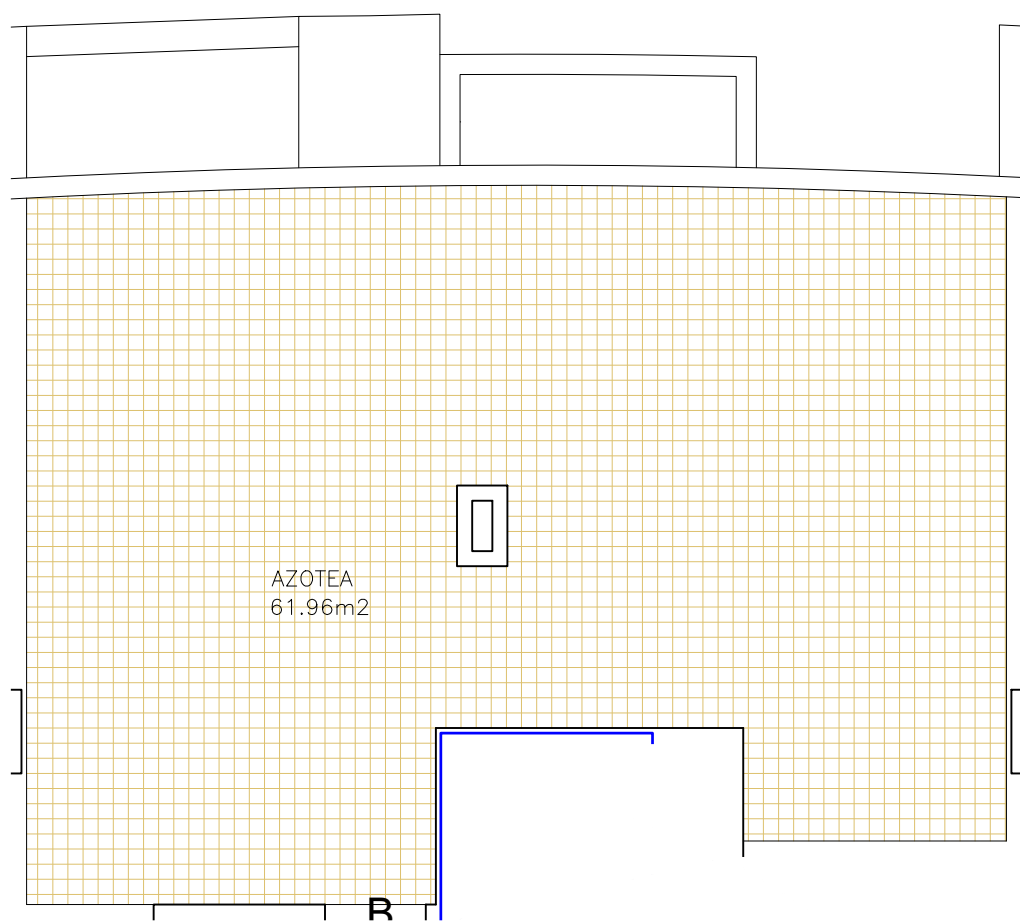

24 VIVIENDAS LIBRES
PARCELA D.
UE-37.1 VENANCIOS
GETXO

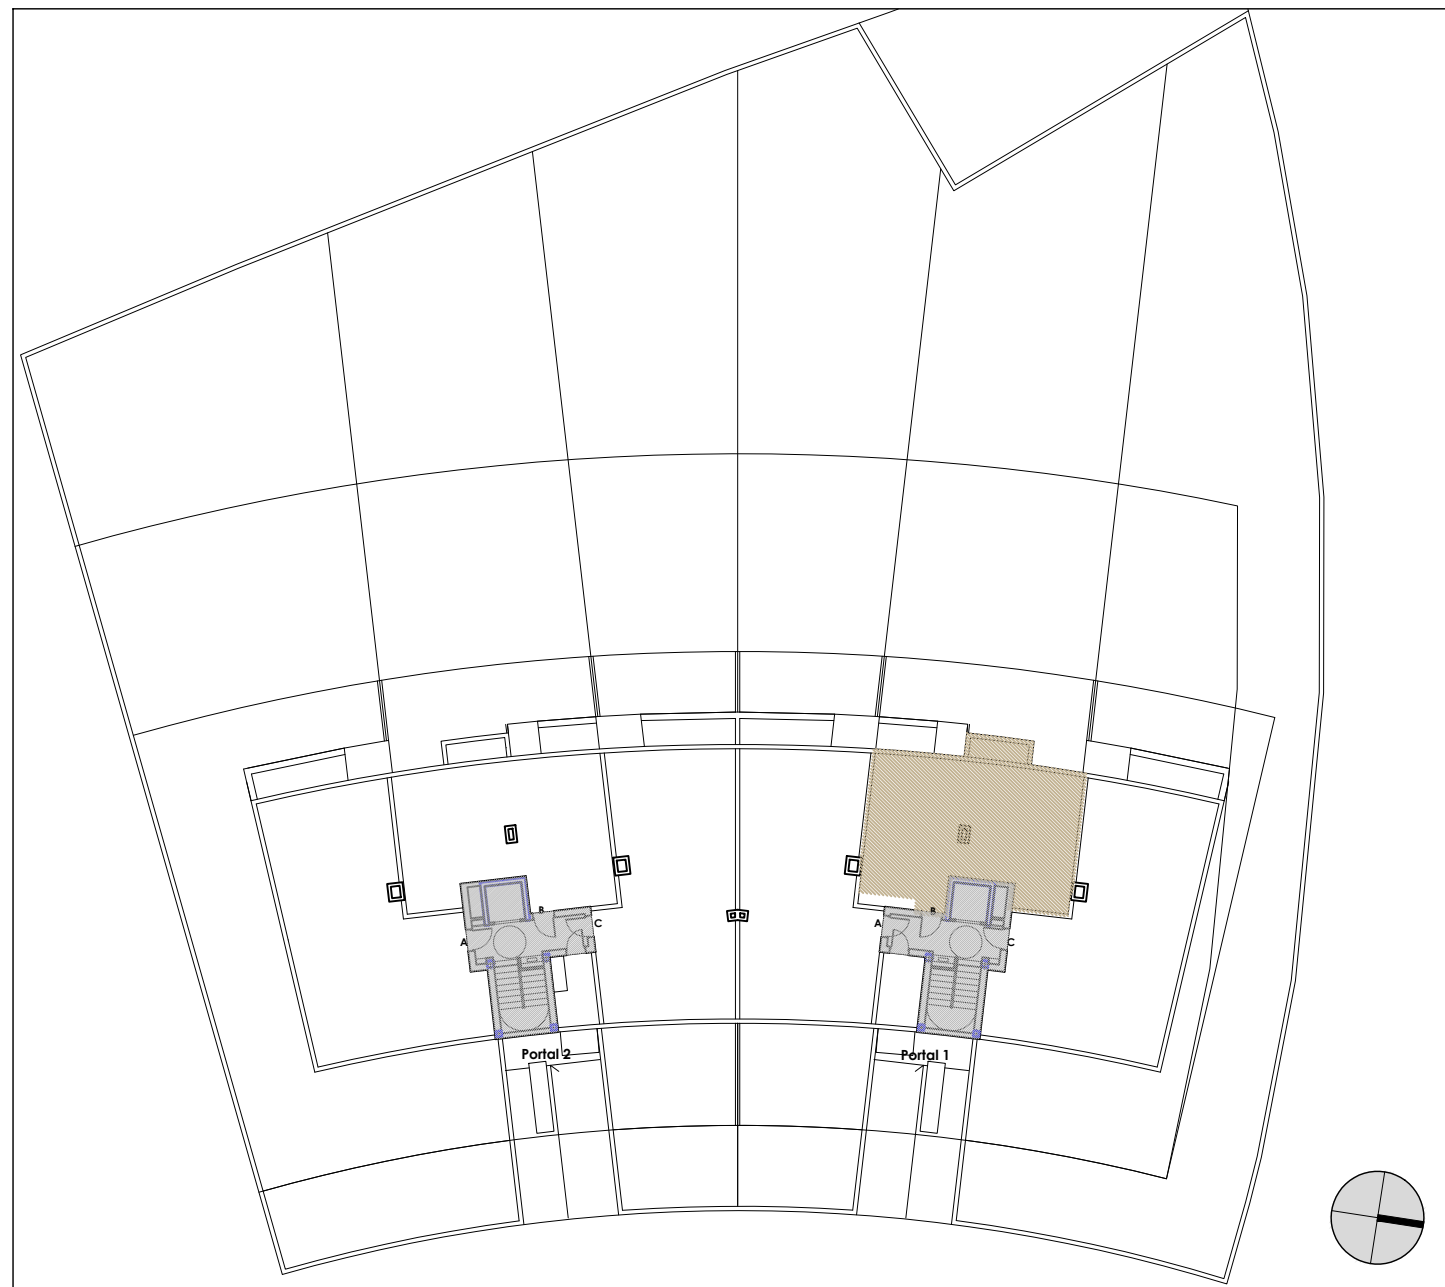

PLANTA	3º
LETRA	B
Vestibulo	2,28
Pasillo	4,29
Salón-Cocina ECK	22,01
Salón	-
Cocina	-
Dormitorio 1	13,01
Dormitorio 2	11,34
Dormitorio 3	-
Baño 1	3,64
Baño 2	3,13
SUPERFICIE UTIL CERRADA	59,70
Terraza no cubierta	-
Terraza cubierta	4,04
Tendedero	2,10
Azotea	61,96
ESPACIO EXTERIOR COMPUTABLE*	0,00
SUP. CONSTRUIDA VIVIENDA	68,70
SUP. CONSTRUIDA EXTERIOR	73,12
SUP. CONSTRUIDA TOTAL	73,12

* LAS SUPERFICIES SON APROXIMADAS. PODRIAN SUFRIR MODIFICACIONES POR NECESIDADES DE EJECUCIÓN DE OBRA.
 * ESTE DOCUMENTO ES INFORMATIVO. PUEDE ESTAR SUJETO A VARIACIONES POR EXIGENCIAS TÉCNICAS O ADMINISTRATIVAS



0 1 2 2.5 m.
 Escala 1/75

24 VIVIENDAS Y GARAJES	
PLANTA	PORTAL 1, 3º
VIVIENDA	B

Promotor
 BIDEZABAL BIDEA, S. COOP.
 Arquitectos
 C/Omatzabekoa 8, bajo B. 48993 Getxo
 e-mail: info@3arquitectos.com
 94 624 15 12
 Gonzalo Ispizua Anduiza - Iñigo de Ituarte Lopez - Gonzalo Ispizua Mendivil