



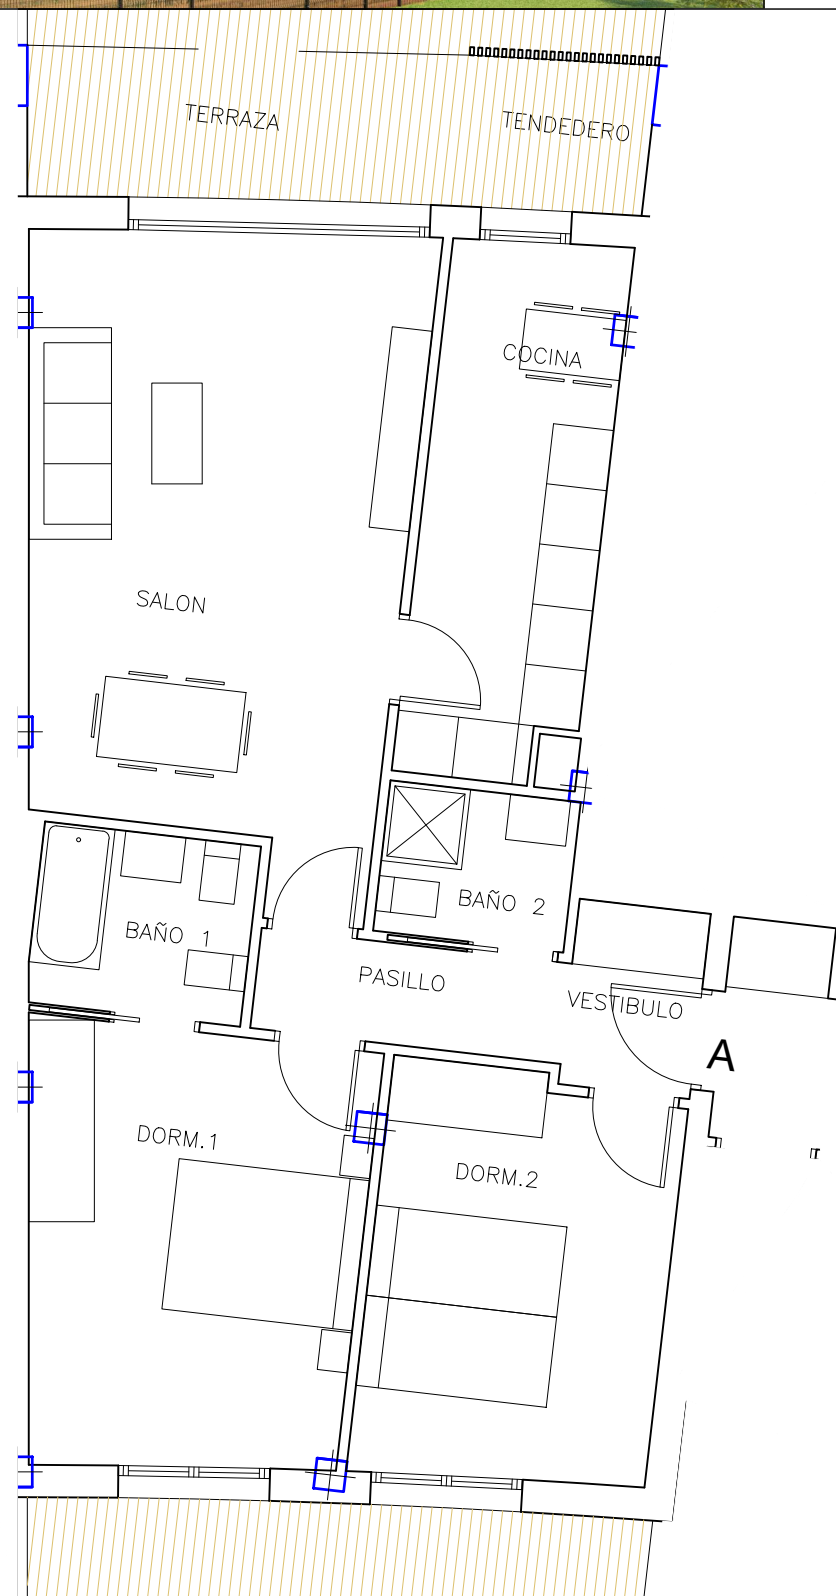

24 VIVIENDAS LIBRES PARCELA D. UE-37.1 VENANCIOS GETXO

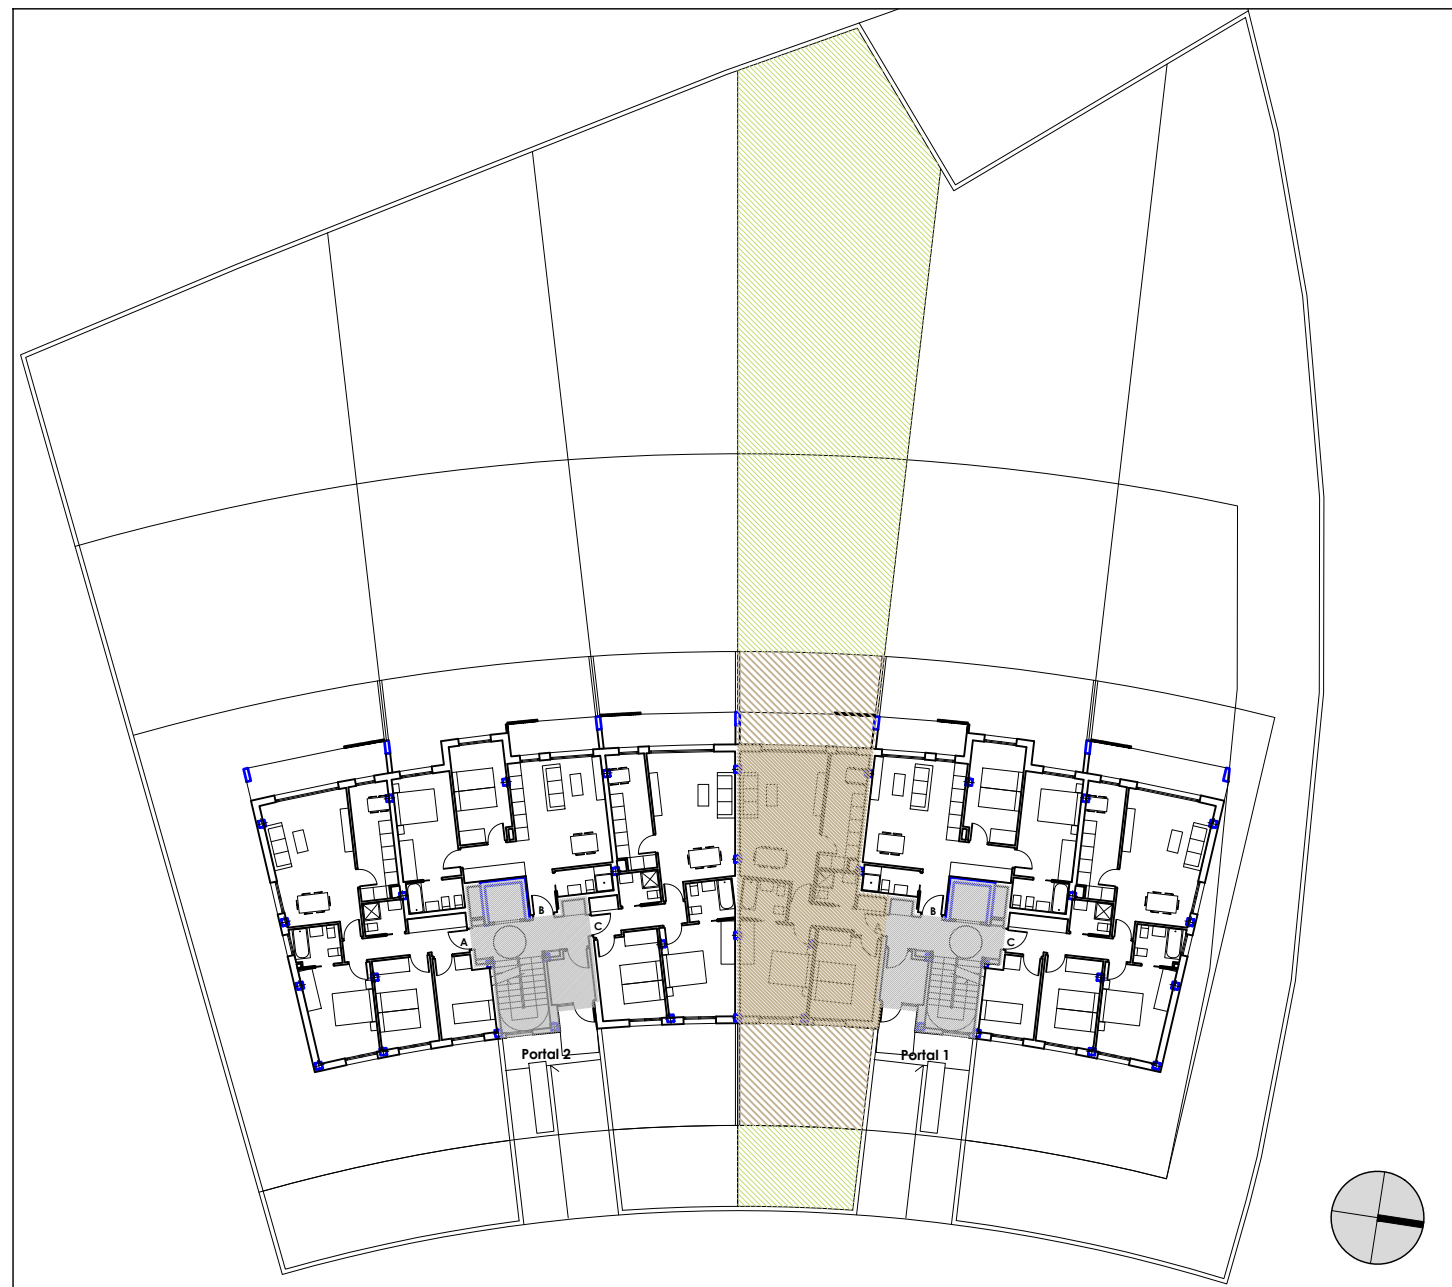

PLANTA	BAJA
LETRA	A
Vestibulo	2,42
Pasillo	3,10
Salón-Cocina ECK	-
Salón	23,14
Cocina	9,40
Dormitorio 1	14,20
Dormitorio 2	11,73
Dormitorio 3	-
Baño 1	3,92
Baño 2	2,85
SUPERFICIE UTIL CERRADA	70,76
Terraza no cubierta	46,28
Terraza cubierta	6,39
Tendedero	2,82
Jardin	245,57
ESPACIO EXTERIOR COMPUTABLE*	0,00
SUP. CONSTRUIDA VIVIENDA	81,07
SUP. CONSTRUIDA TOTAL	86,28
SUP. CONSTRUIDA COMPUTABLE	86,28

* LAS SUPERFICIES SON APROXIMADAS. PODRIAN SUFRIR MODIFICACIONES POR NECESIDADES DE EJECUCIÓN DE OBRA.
* ESTE DOCUMENTO ES INFORMATIVO. PUEDE ESTAR SUJETO A VARIACIONES POR EXIGENCIAS TÉCNICAS O ADMINISTRATIVAS



0 1 2 2,5 m.
Escala 1/75

24 VIVIENDAS Y GARAJES		Promotor BIDEZABAL BIDEA, S. COOP. Arquitectos C/Omatzobekoa 8, bajo B. 48993 Getxo e-mail: info@3arquitectos.com 94 624 15 12 Gonzalo Ispizua Anduiza - Iñigo de Ituarte Lopez - Gonzalo Ispizua Mendivil
PLANTA	PORTAL 1, Bº	
VIVIENDA	A	