



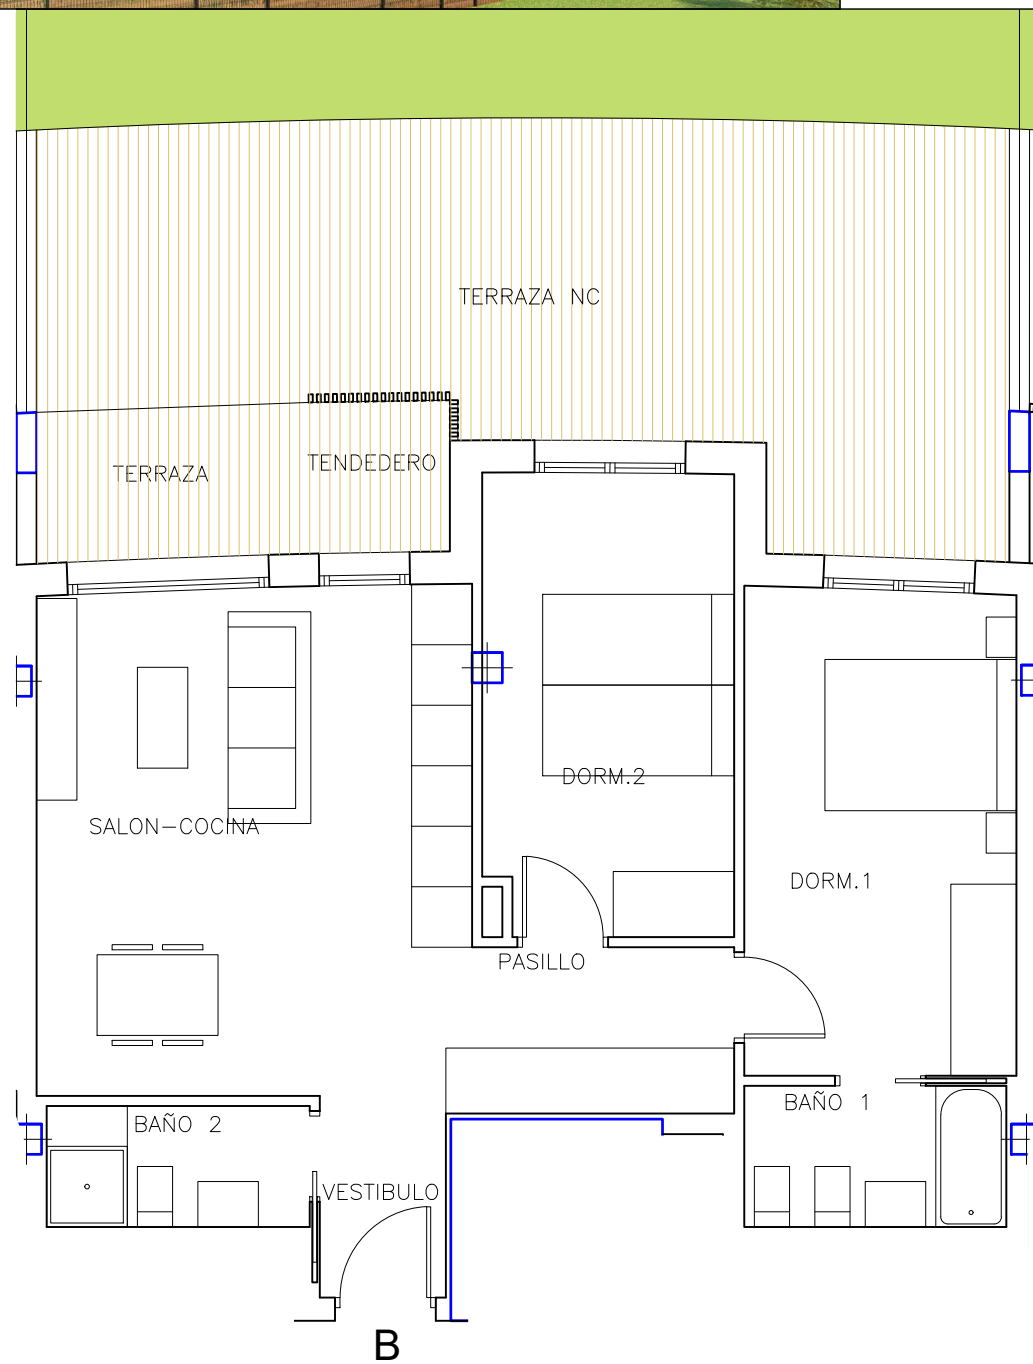

## 24 VIVIENDAS LIBRES PARCELA D. UE-37.1 VENANCIOS GETXO

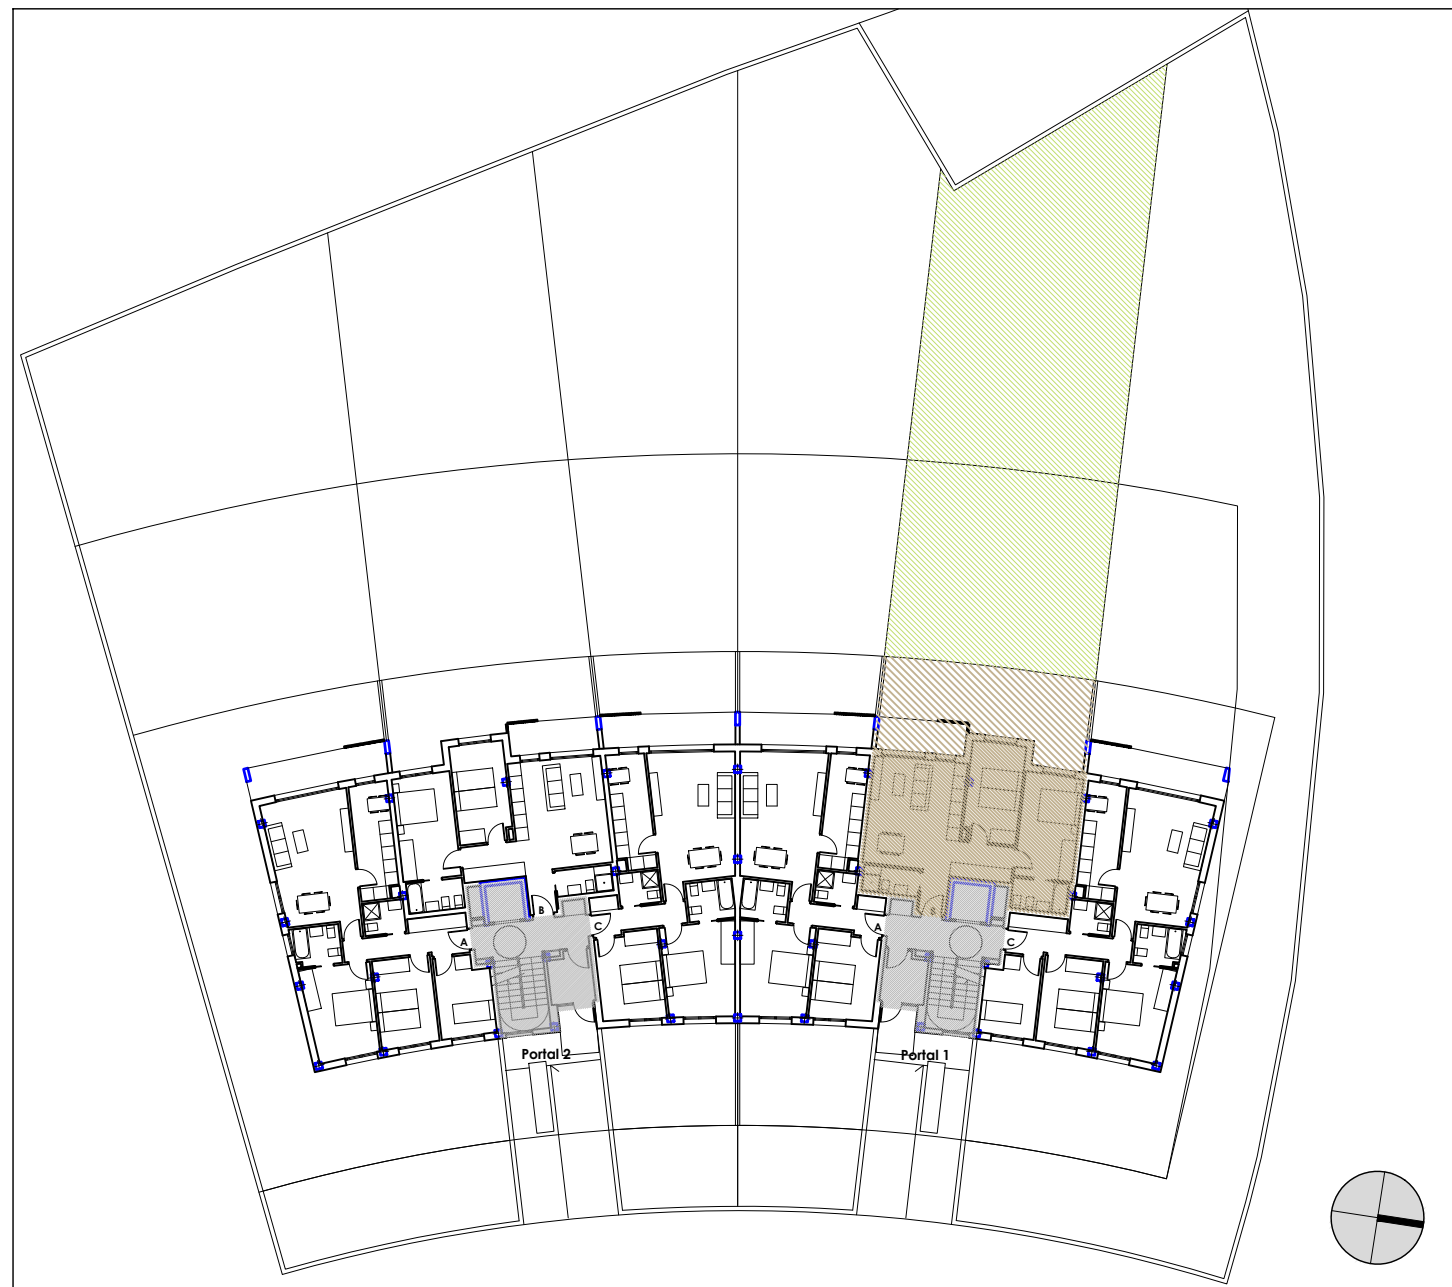

PLANTA	BAJA
LETRA	B
Vestibulo	2,28
Pasillo	4,29
Salón-Cocina ECK	22,01
Salón	-
Cocina	-
Dormitorio 1	13,01
Dormitorio 2	11,34
Dormitorio 3	-
Baño 1	3,64
Baño 2	3,13
<b>SUPERFICIE UTIL CERRADA</b>	<b>59,70</b>
Terraza no cubierta	31,91
Terraza cubierta	4,04
Tendedero	2,10
Jardin	245,70
<b>ESPACIO EXTERIOR COMPUTABLE*</b>	<b>0,00</b>
<b>SUP. CONSTRUIDA VIVIENDA</b>	<b>68,70</b>
<b>SUP. CONSTRUIDA EXTERIOR</b>	<b>73,12</b>
<b>SUP. CONSTRUIDA TOTAL</b>	<b>73,12</b>

\* LAS SUPERFICIES SON APROXIMADAS. PODRIAN SUFRIR MODIFICACIONES POR NECESIDADES DE EJECUCIÓN DE OBRA.  
\* ESTE DOCUMENTO ES INFORMATIVO. PUEDE ESTAR SUJETO A VARIACIONES POR EXIGENCIAS TÉCNICAS O ADMINISTRATIVAS



24 VIVIENDAS Y GARAJES	
PLANTA	PORTAL 1, Bº
VIVIENDA	B

**Promotor**  
BIDEZABAL BIDEA, S. COOP.

**Arquitectos**  
C/Omatzobekoa 8, bajo B, 48993 Getxo  
e-mail: info@3arquitectos.com  
94 624 15 12  
Gonzalo Ispizua Anduiza - Iñigo de Ituarte Lopez - Gonzalo Ispizua Mendivil