

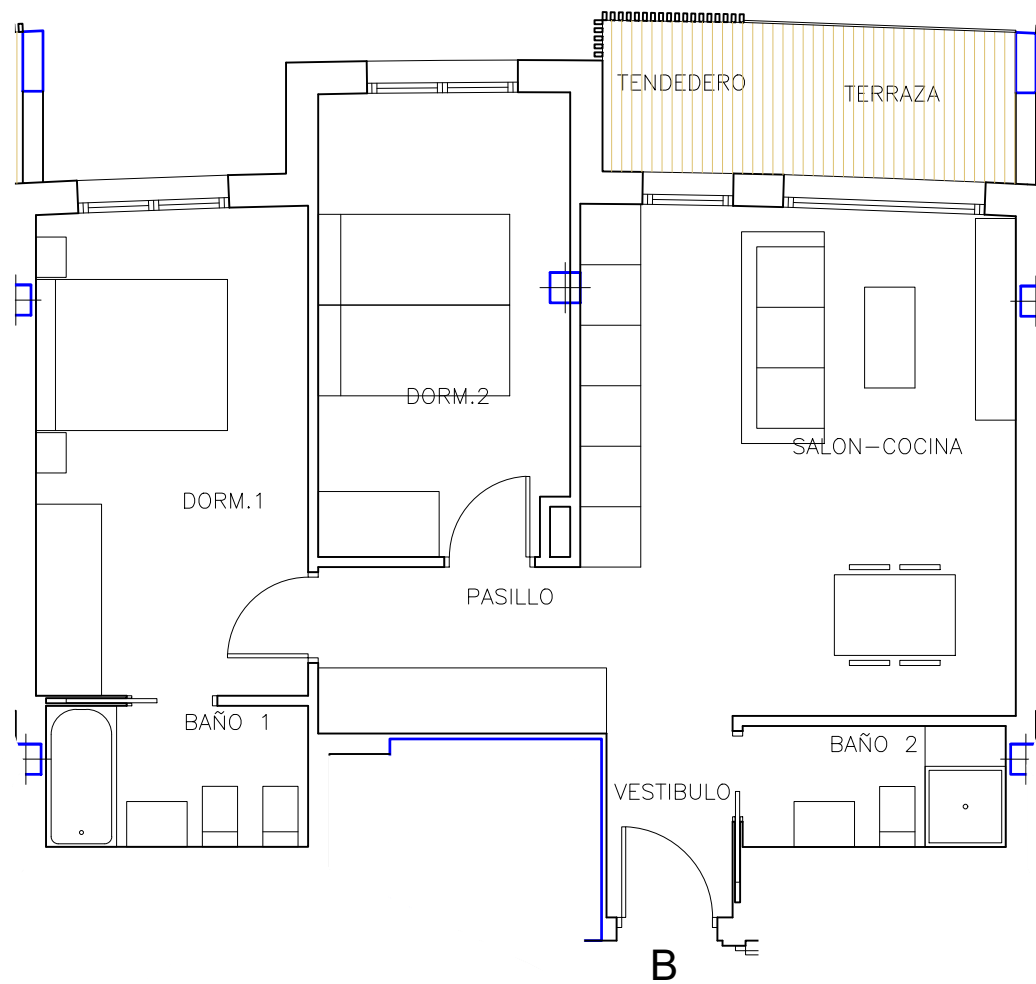


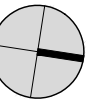


**24 VIVIENDAS LIBRES**  
**PARCELA D.**  
**UE-37.1 VENANCIOS**  
**GETXO**

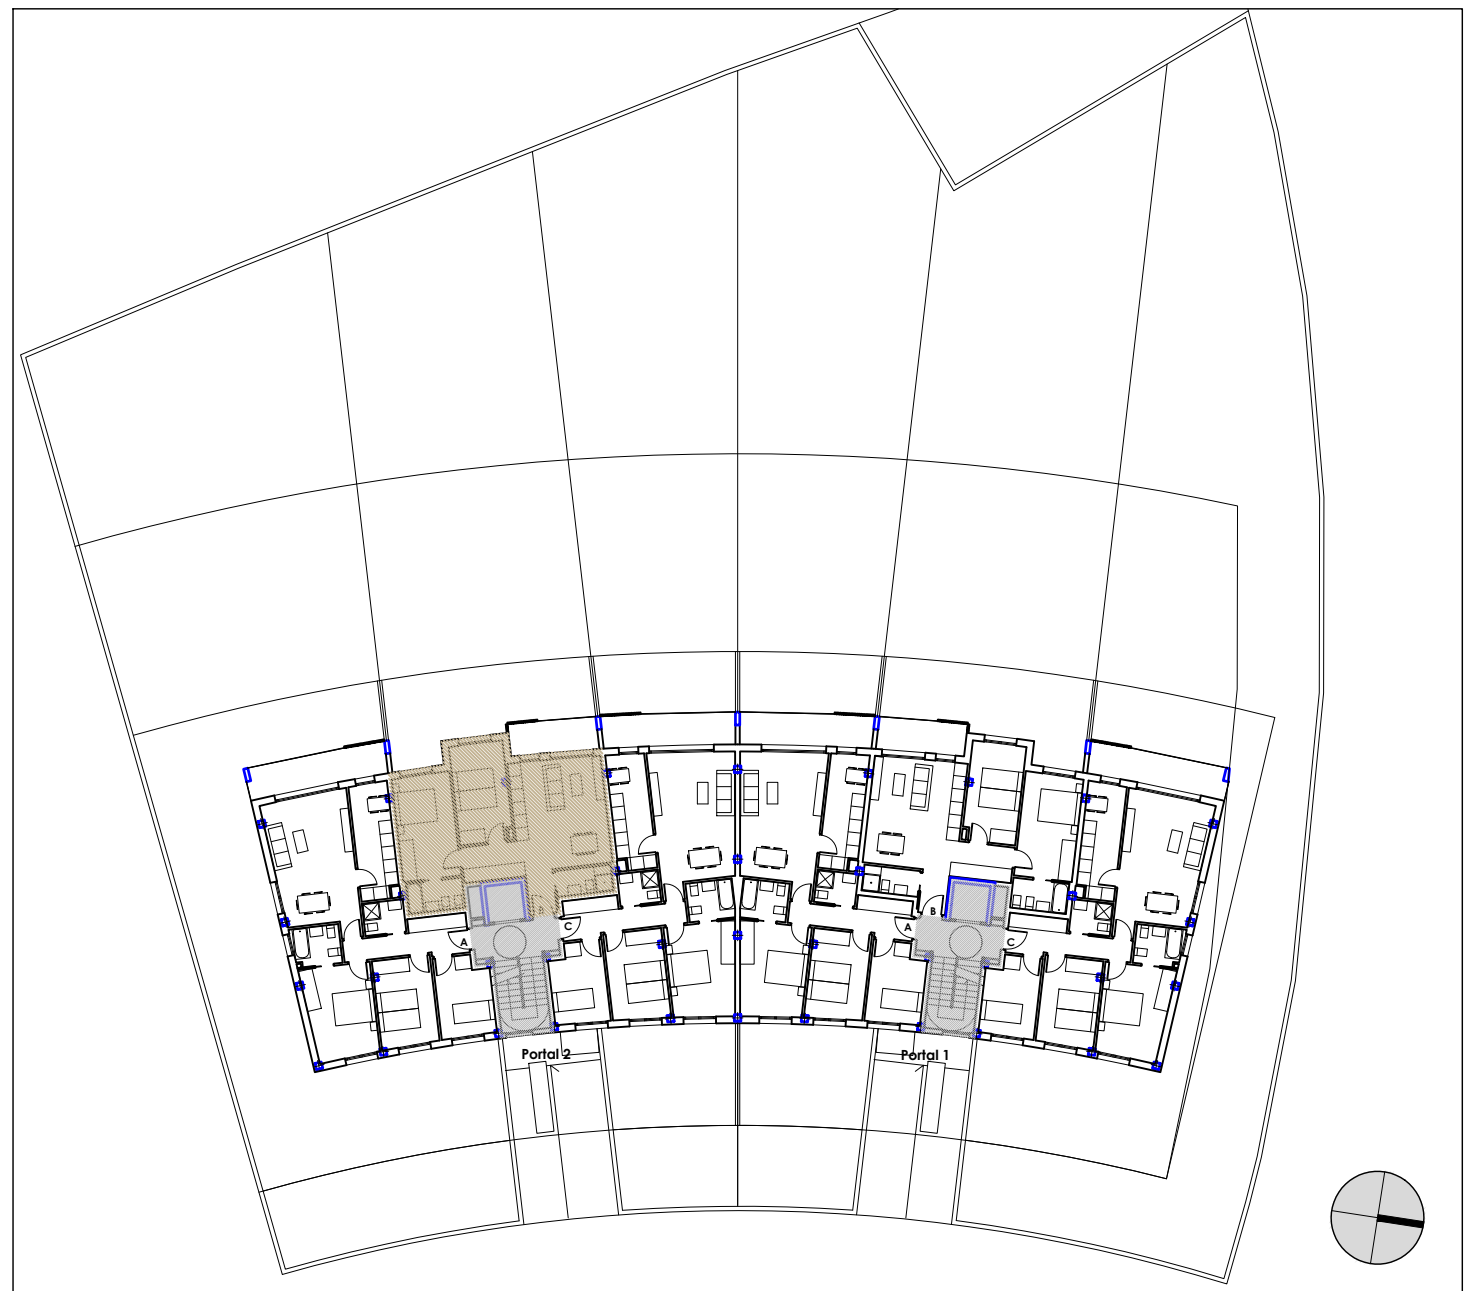

PLANTA	1º
LETRA	B
Vestibulo	2,28
Pasillo	4,29
Salón-Cocina ECK	22,01
Salón	-
Cocina	-
Dormitorio 1	13,01
Dormitorio 2	11,34
Dormitorio 3	-
Baño 1	3,64
Baño 2	3,13
<b>SUPERFICIE UTIL CERRADA</b>	<b>59,70</b>
Terraza no cubierta	-
Terraza cubierta	4,04
Tendedero	2,10
Jardin	-
<b>ESPACIO EXTERIOR COMPUTABLE*</b>	<b>0,00</b>
<b>SUP. CONSTRUIDA VIVIENDA</b>	<b>68,70</b>
<b>SUP. CONSTRUIDA EXTERIOR</b>	<b>73,12</b>
<b>SUP. CONSTRUIDA TOTAL</b>	<b>73,12</b>

\* LAS SUPERFICIES SON APROXIMADAS. PODRIAN SUFRIR MODIFICACIONES POR NECESIDADES DE EJECUCIÓN DE OBRA. ESTE DOCUMENTO ES INFORMATIVO. PUEDE ESTAR SUJETO A VARIACIONES POR EXIGENCIAS TÉCNICAS O ADMINISTRATIVAS

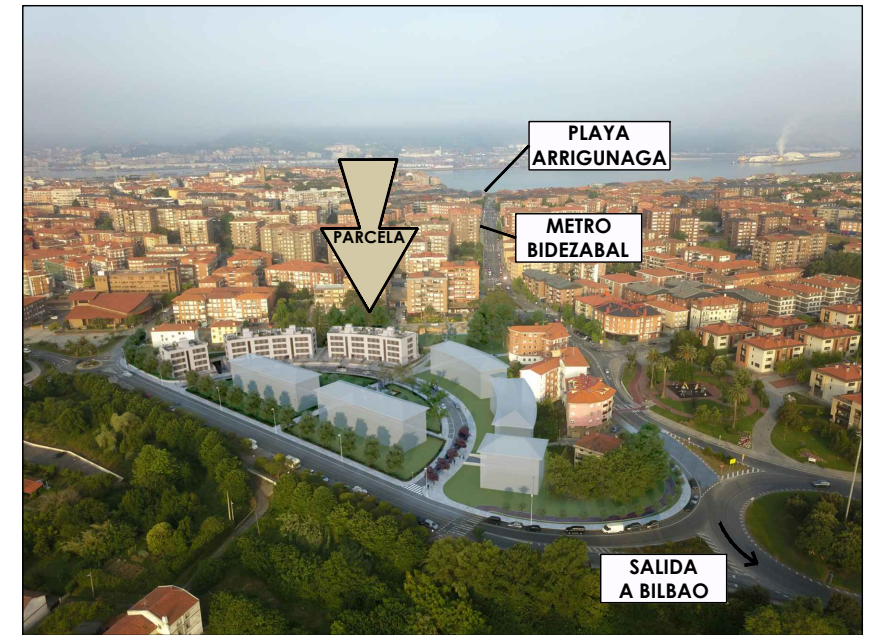

24 VIVIENDAS Y GARAJES	
PLANTA	PORTAL 2, 1º
VIVIENDA	B

**Promotor**  
 BIDEZABAL BIDEA, S. COOP.

**Arquitectos**  
 C/Omatzobekoa 8, bajo B. 48993 Getxo  
 e-mail: info@3arquitectos.com  
 94 624 15 12  
 Gonzalo Ispizua Anduiza - Iligo de Ituarte Lopez - Gonzalo Ispizua Mendivil