



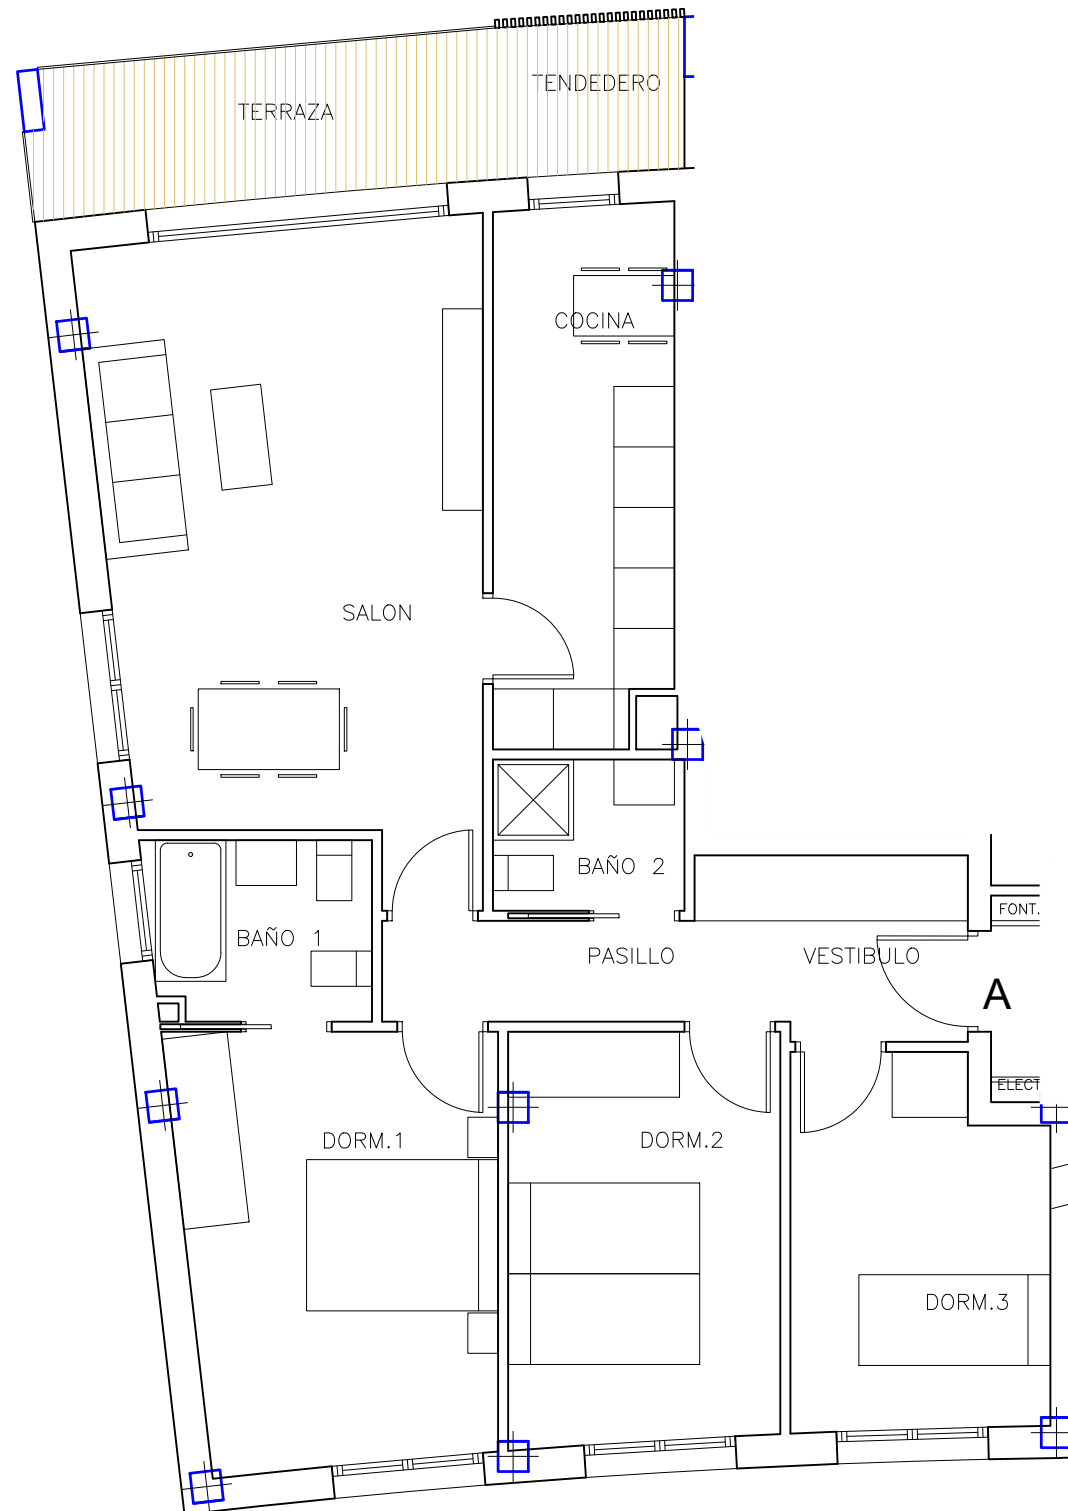

24 VIVIENDAS LIBRES PARCELA D. UE-37.1 VENANCIOS GETXO

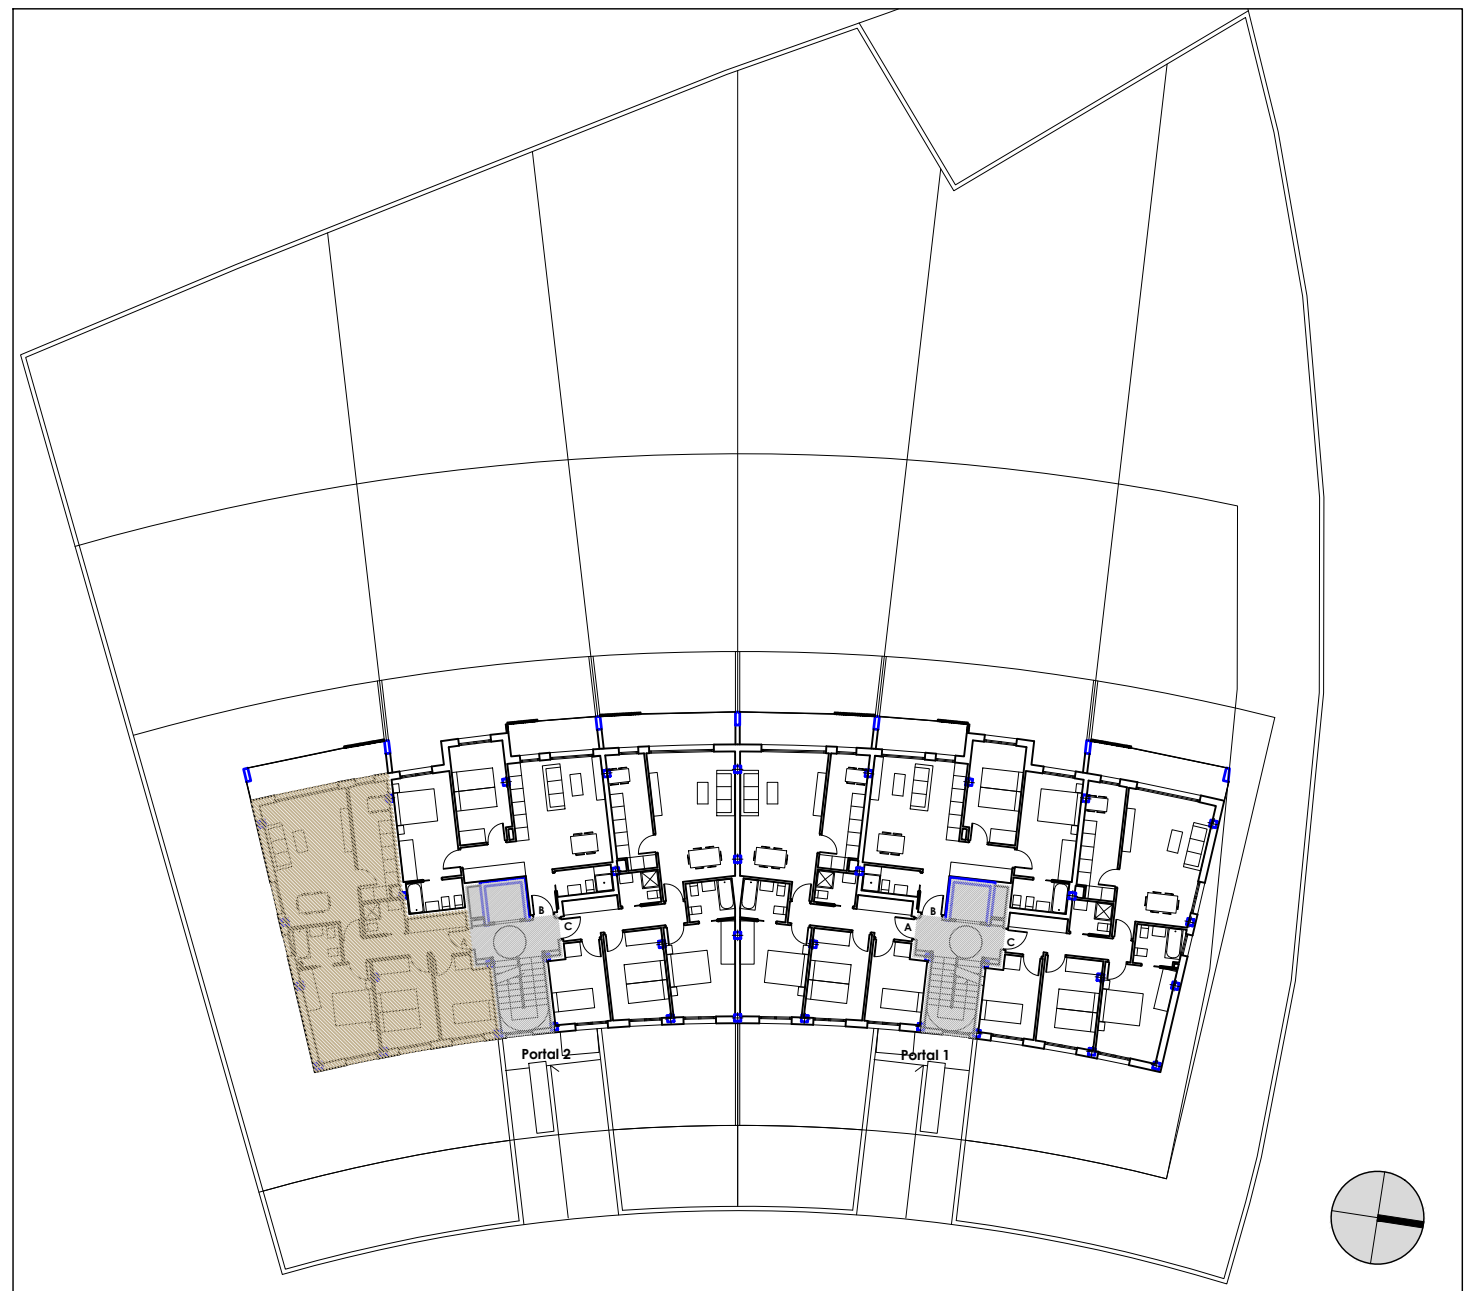

PLANTA	2º
LETRA	A
Vestibulo	3,26
Pasillo	4,67
Salón-Cocina ECK	-
Salón	23,18
Cocina	9,42
Dormitorio 1	13,28
Dormitorio 2	10,98
Dormitorio 3	9,05
Baño 1	3,91
Baño 2	2,85
SUPERFICIE UTIL CERRADA	80,60
Terraza no cubierta	-
Terraza cubierta	6,83
Tendedero	2,82
Jardin	-
ESPACIO EXTERIOR COMPUTABLE*	0,00
SUP. CONSTRUIDA VIVIENDA	94,90
SUP. CONSTRUIDA EXTERIOR	101,00
SUP. CONSTRUIDA TOTAL	101,00

* LAS SUPERFICIES SON APROXIMADAS. PODRIAN SUFRIR MODIFICACIONES POR NECESIDADES DE EJECUCIÓN DE OBRA. ESTE DOCUMENTO ES INFORMATIVO. PUEDE ESTAR SUJETO A VARIACIONES POR EXIGENCIAS TÉCNICAS O ADMINISTRATIVAS



24 VIVIENDAS Y GARAJES	
PLANTA	PORTAL 2, 2º
VIVIENDA	A

Promotor
BIDEZABAL BIDEA, S. COOP.

Arquitectos
C/Omatzobekoa 8, bajo B. 48993 Getxo
e-mail: info@3arquitectos.com
94 624 15 12
Gonzalo Ispizua Anduiza - Itigo de Ituarte Lopez - Gonzalo Ispizua Mendivil