



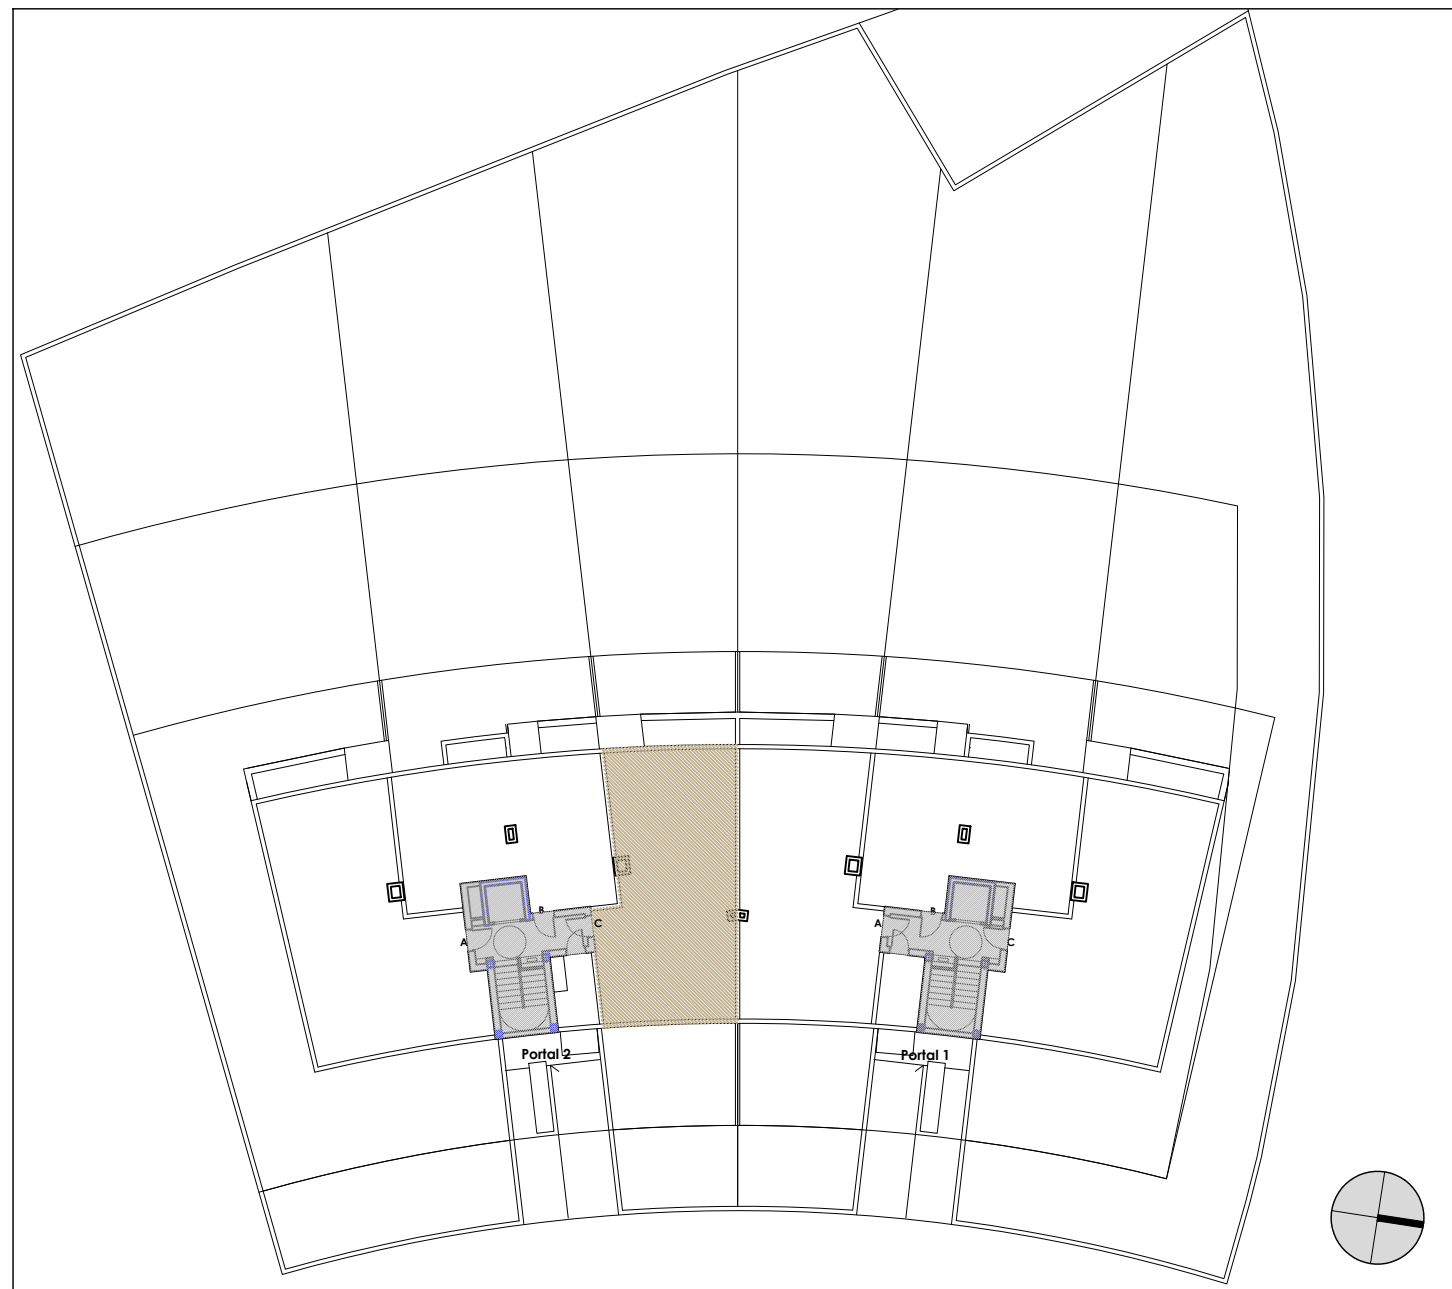

## 24 VIVIENDAS LIBRES PARCELA D. UE-37.1 VENANCIOS GETXO

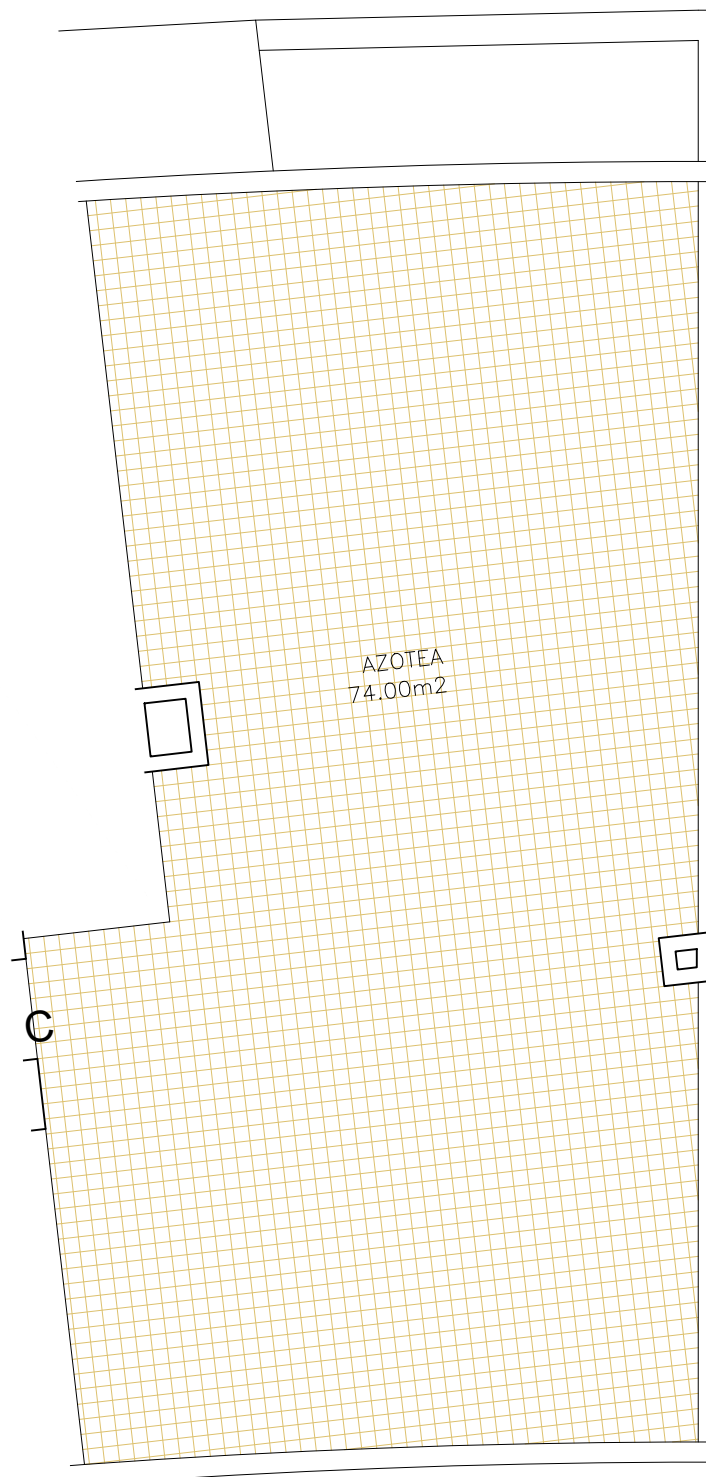

PLANTA	3º
LETRA	C
Vestibulo	3,15
Pasillo	4,67
Salón-Cocina ECK	-
Salón	23,14
Cocina	9,40
Dormitorio 1	13,37
Dormitorio 2	11,02
Dormitorio 3	9,07
Baño 1	3,92
Baño 2	2,85
<b>SUPERFICIE UTIL CERRADA</b>	<b>80,59</b>
Terraza no cubierta	-
Terraza cubierta	6,39
Tendedero	2,82
Azotea	74,00
<b>ESPACIO EXTERIOR COMPUTABLE*</b>	<b>0,00</b>
<b>SUP. CONSTRUIDA VIVIENDA</b>	<b>92,14</b>
<b>SUP. CONSTRUIDA EXTERIOR</b>	<b>98,06</b>
<b>SUP. CONSTRUIDA TOTAL</b>	<b>98,06</b>

\* LAS SUPERFICIES SON APROXIMADAS. PODRIAN SUFRIR MODIFICACIONES POR NECESIDADES DE EJECUCIÓN DE OBRA. ESTE DOCUMENTO ES INFORMATIVO. PUEDE ESTAR SUJETO A VARIACIONES POR EXIGENCIAS TÉCNICAS O ADMINISTRATIVAS



24 VIVIENDAS Y GARAJES	
PLANTA	PORTAL 2, 3º
VIVIENDA	C

Promotor  
BIDEZABAL BIDEA, S. COOP.

Arquitectos  
C/Omatzabekoa 8, bajo B. 48993 Getxo  
e-mail: info@3arquitectos.com  
94 624 15 12  
Gonzalo Ispizua Anduiza - Iligo de Ituarte Lopez - Gonzalo Ispizua Mendivil