



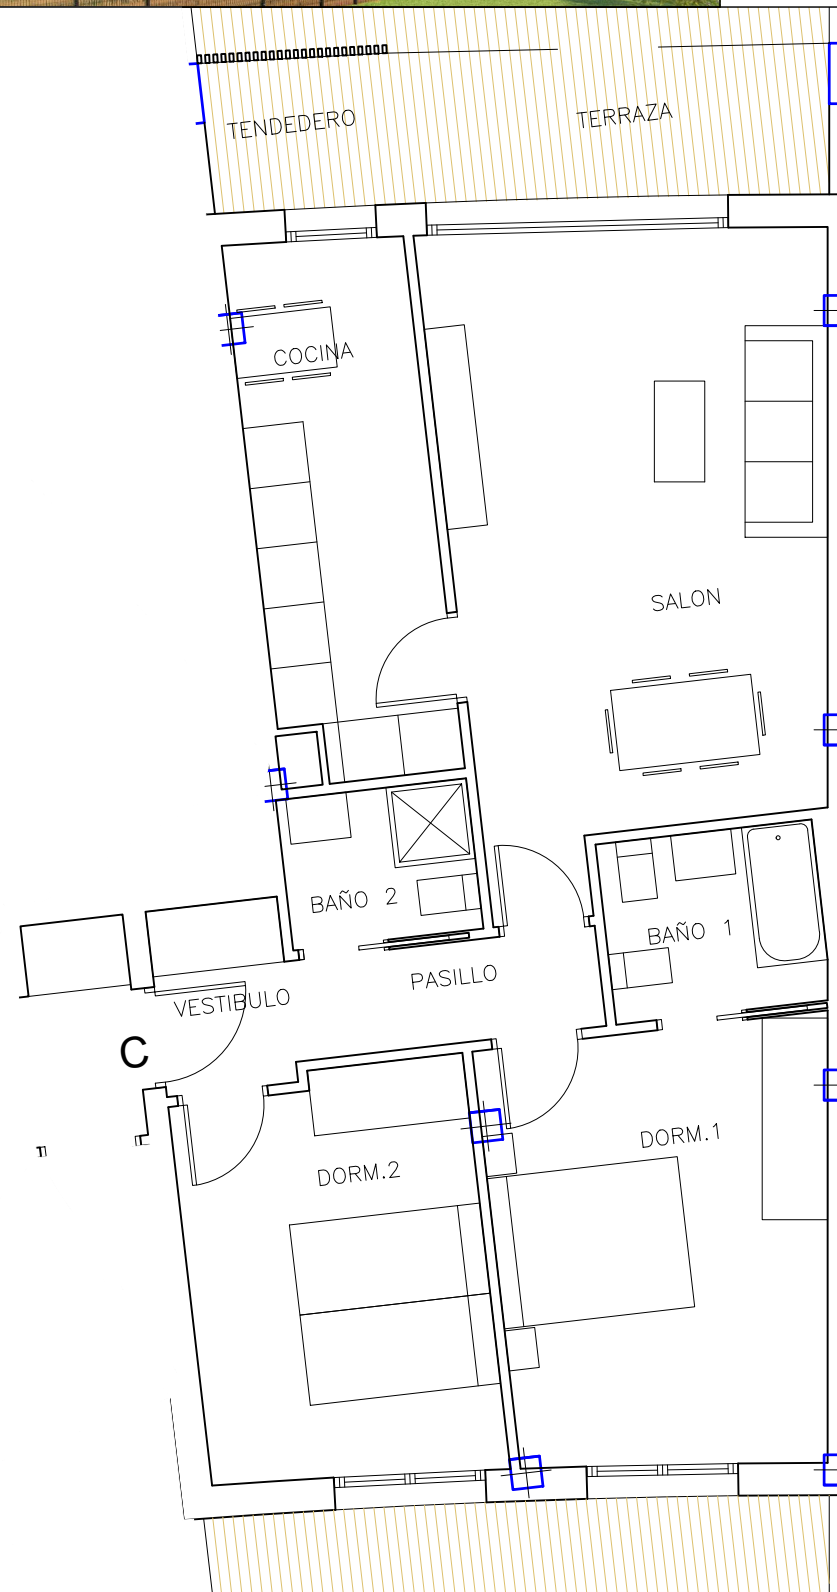

24 VIVIENDAS LIBRES PARCELA D. UE-37.1 VENANCIOS GETXO

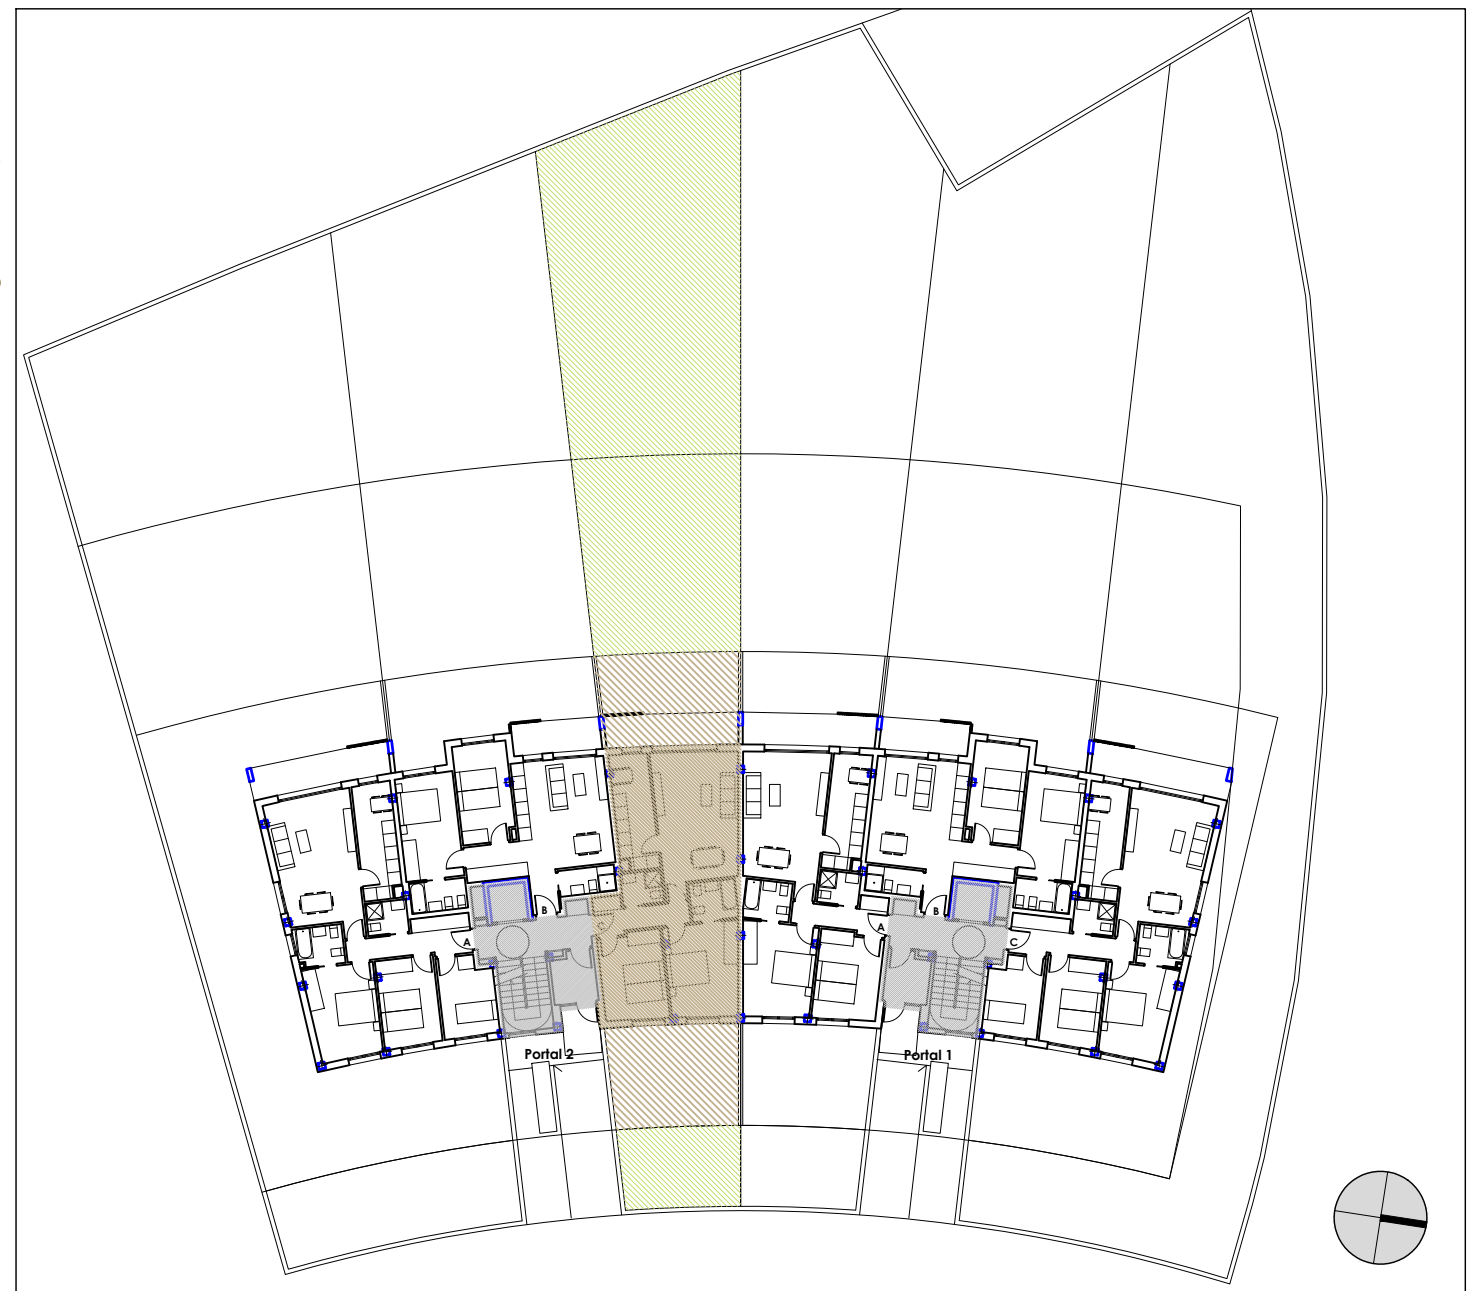

PLANTA	BAJA
LETRA	C
Vestibulo	2,42
Pasillo	3,10
Salón-Cocina ECK	-
Salón	23,14
Cocina	9,40
Dormitorio 1	14,20
Dormitorio 2	11,73
Dormitorio 3	-
Baño 1	3,92
Baño 2	2,85
SUPERFICIE UTIL CERRADA	70,76
Terraza no cubierta	46,14
Terraza cubierta	6,39
Tendedero	2,82
Jardin	227,85
ESPACIO EXTERIOR COMPUTABLE*	0,00
SUP. CONSTRUIDA VIVIENDA	81,07
SUP. CONSTRUIDA EXTERIOR	86,28
SUP. CONSTRUIDA TOTAL	86,28

* LAS SUPERFICIES SON APROXIMADAS. PODRIAN SUFRIR MODIFICACIONES POR NECESIDADES DE EJECUCIÓN DE OBRA.
ESTE DOCUMENTO ES INFORMATIVO. PUEDE ESTAR SUJETO A VARIACIONES POR EXIGENCIAS TÉCNICAS O ADMINISTRATIVAS



24 VIVIENDAS Y GARAJES	
PLANTA	PORTAL 2, Bº
VIVIENDA	C

Promotor
BIDEZABAL BIDEA, S. COOP.

Arquitectos
C/Omatzobekoa 8, bajo B. 48993 Getxo
e-mail: info@3arquitectos.com
94 624 15 12
Gonzalo Ispizua Anduiza - Iñigo de Ituarte Lopez - Gonzalo Ispizua Mendivil