


VIVIENDA TIPO A

Tabla de Superficies

Tipo de vivienda	T.A
Número dormitorios	2D
Portal	1
Plantas	1 / 2-13
Letra	C-D / C-F
Nº viviendas por tipo	26
Estadísticas de superficies	
Estar-cocina-comedor (ECK)	
Estar-comedor (EC)	18,25
Cocina (K)	9,25
Dormitorio 1 (D1)	12,81
Vestidor (R)	
Dormitorio 2 (D2)	11,74
Dormitorio 3 (D3)	
Aseo completo (W1)	3,88
Aseo secundario (W2)	2,73
Vestibulo (V)	2,28
Distribuidor (D)	3,12
Sup. útil computable	64,06
Tendedero (T)	1,50
Terrazas y balcones (B)	4,13
Sup. útil total	69,69
Sup. construida cerrada (comp.)	77,74
Sup. construida abierta	7,02
Sup. construida total	84,76

Situación de la Tipología

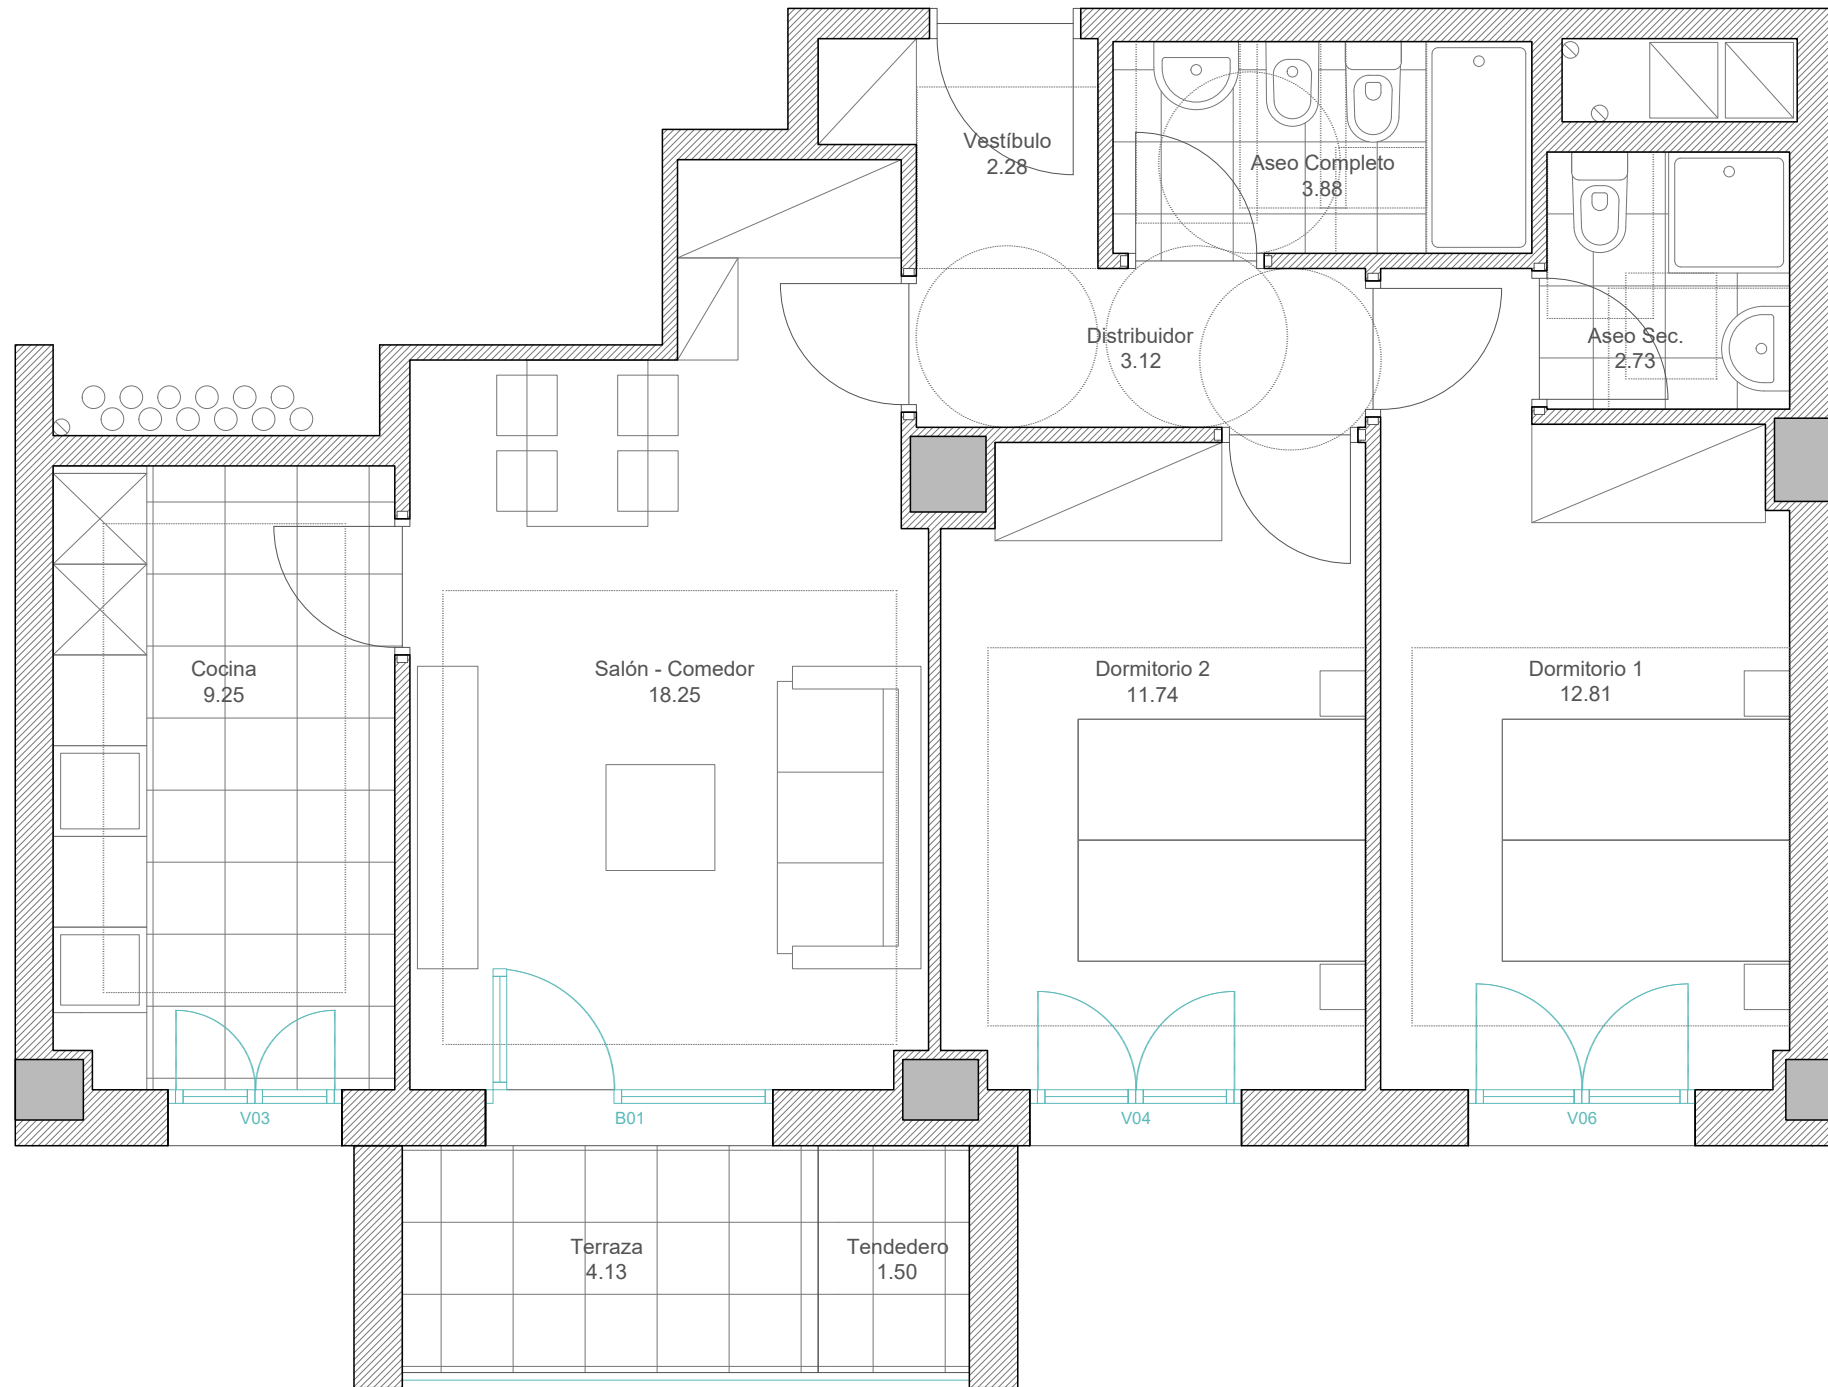

OHARRA: Iradokizun gisa grafiatu da altzarien kokapena etxebizitzako geletan.
 NOTA: La disposición del mobiliario en las dependencias de la vivienda se ha grafiado a modo de sugerencia.

PROMOCIÓN: 104 VIVIENDAS EN EL BLOQUE 1 DE LA UE-12 RONTÉGUI DE BARAKALDO

SUSTAPENA: PROYECTO BÁSICO - PORTAL 1

PROYECTO: PROYECTO BÁSICO - PORTAL 1

SITUACIÓN: BLOQUE 1 - UNIDAD DE EJECUCIÓN UE-12 RONTÉGUI, BARAKALDO

PLANO: TIPOLOGÍAS VIVIENDAS - VIVIENDA TIPO A

ESCALA DIN-A1: 1/25 N. PLANO: A.T.A.

ESCALA DIN-A3: 1/50 DATA: ABRIL 2024 PLANO ZONA: A.T.A.

SUSTITUIE: ORDEZKATZUNDA: BERRIKUSPENA: 05

ARQUITECTOS: JENICIA CAJALDO MERINO nº 613 JIMEN QUEROVEDO COMAL nº 4849

ARKITEKTOK: JON M. SAIZ FERNÁNDEZ nº 2017 JON ANDRURI IZARRAGIRE AGRATZ nº 4985

ROBERTO MERINO MENDAZA nº 2150 EQUI URBANISMO Y SERVICIOS URBANOS nº 4986

UBAY CALLE GARCIA nº 4988

FIRMA: [Signatures]

SINADURA: [Signatures]

CAJALDO SAIZ MERINO ESTUDIO DE ARQUITECTURA S.L.P. EQUI STUDIO SOCIEDAD COOPERATIVA PEQUEÑA

C/ Alameda de Macanudo nº 35, 1º C.C. 48900 Bilbao, Bizkaia - 946 611 614 - info@cajaldoarquitectura.com Plaza Navarra nº 3, 3º Izda. Dpto. 1 48900 Bilbao, Bizkaia - 946 126 519 - equi@equiurbanismo.com